
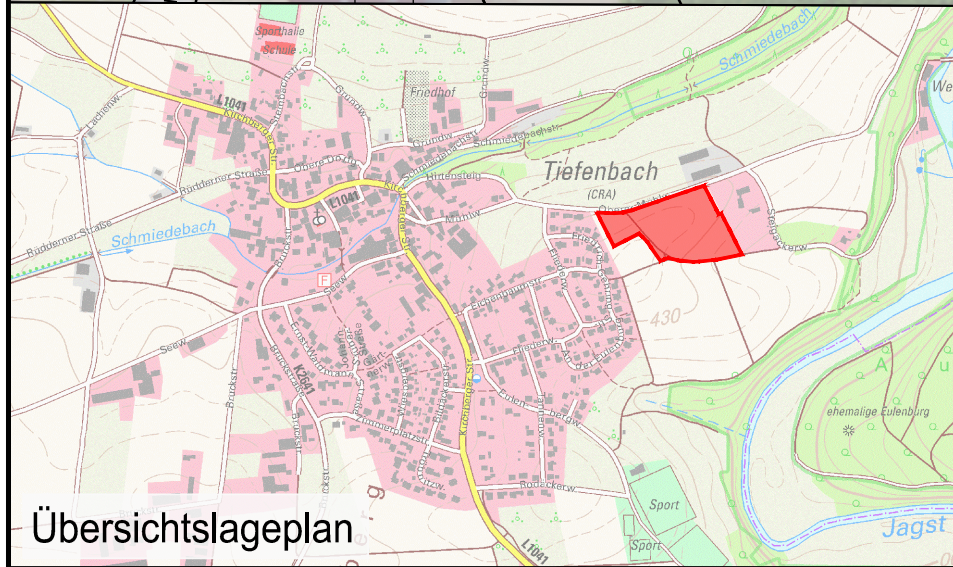


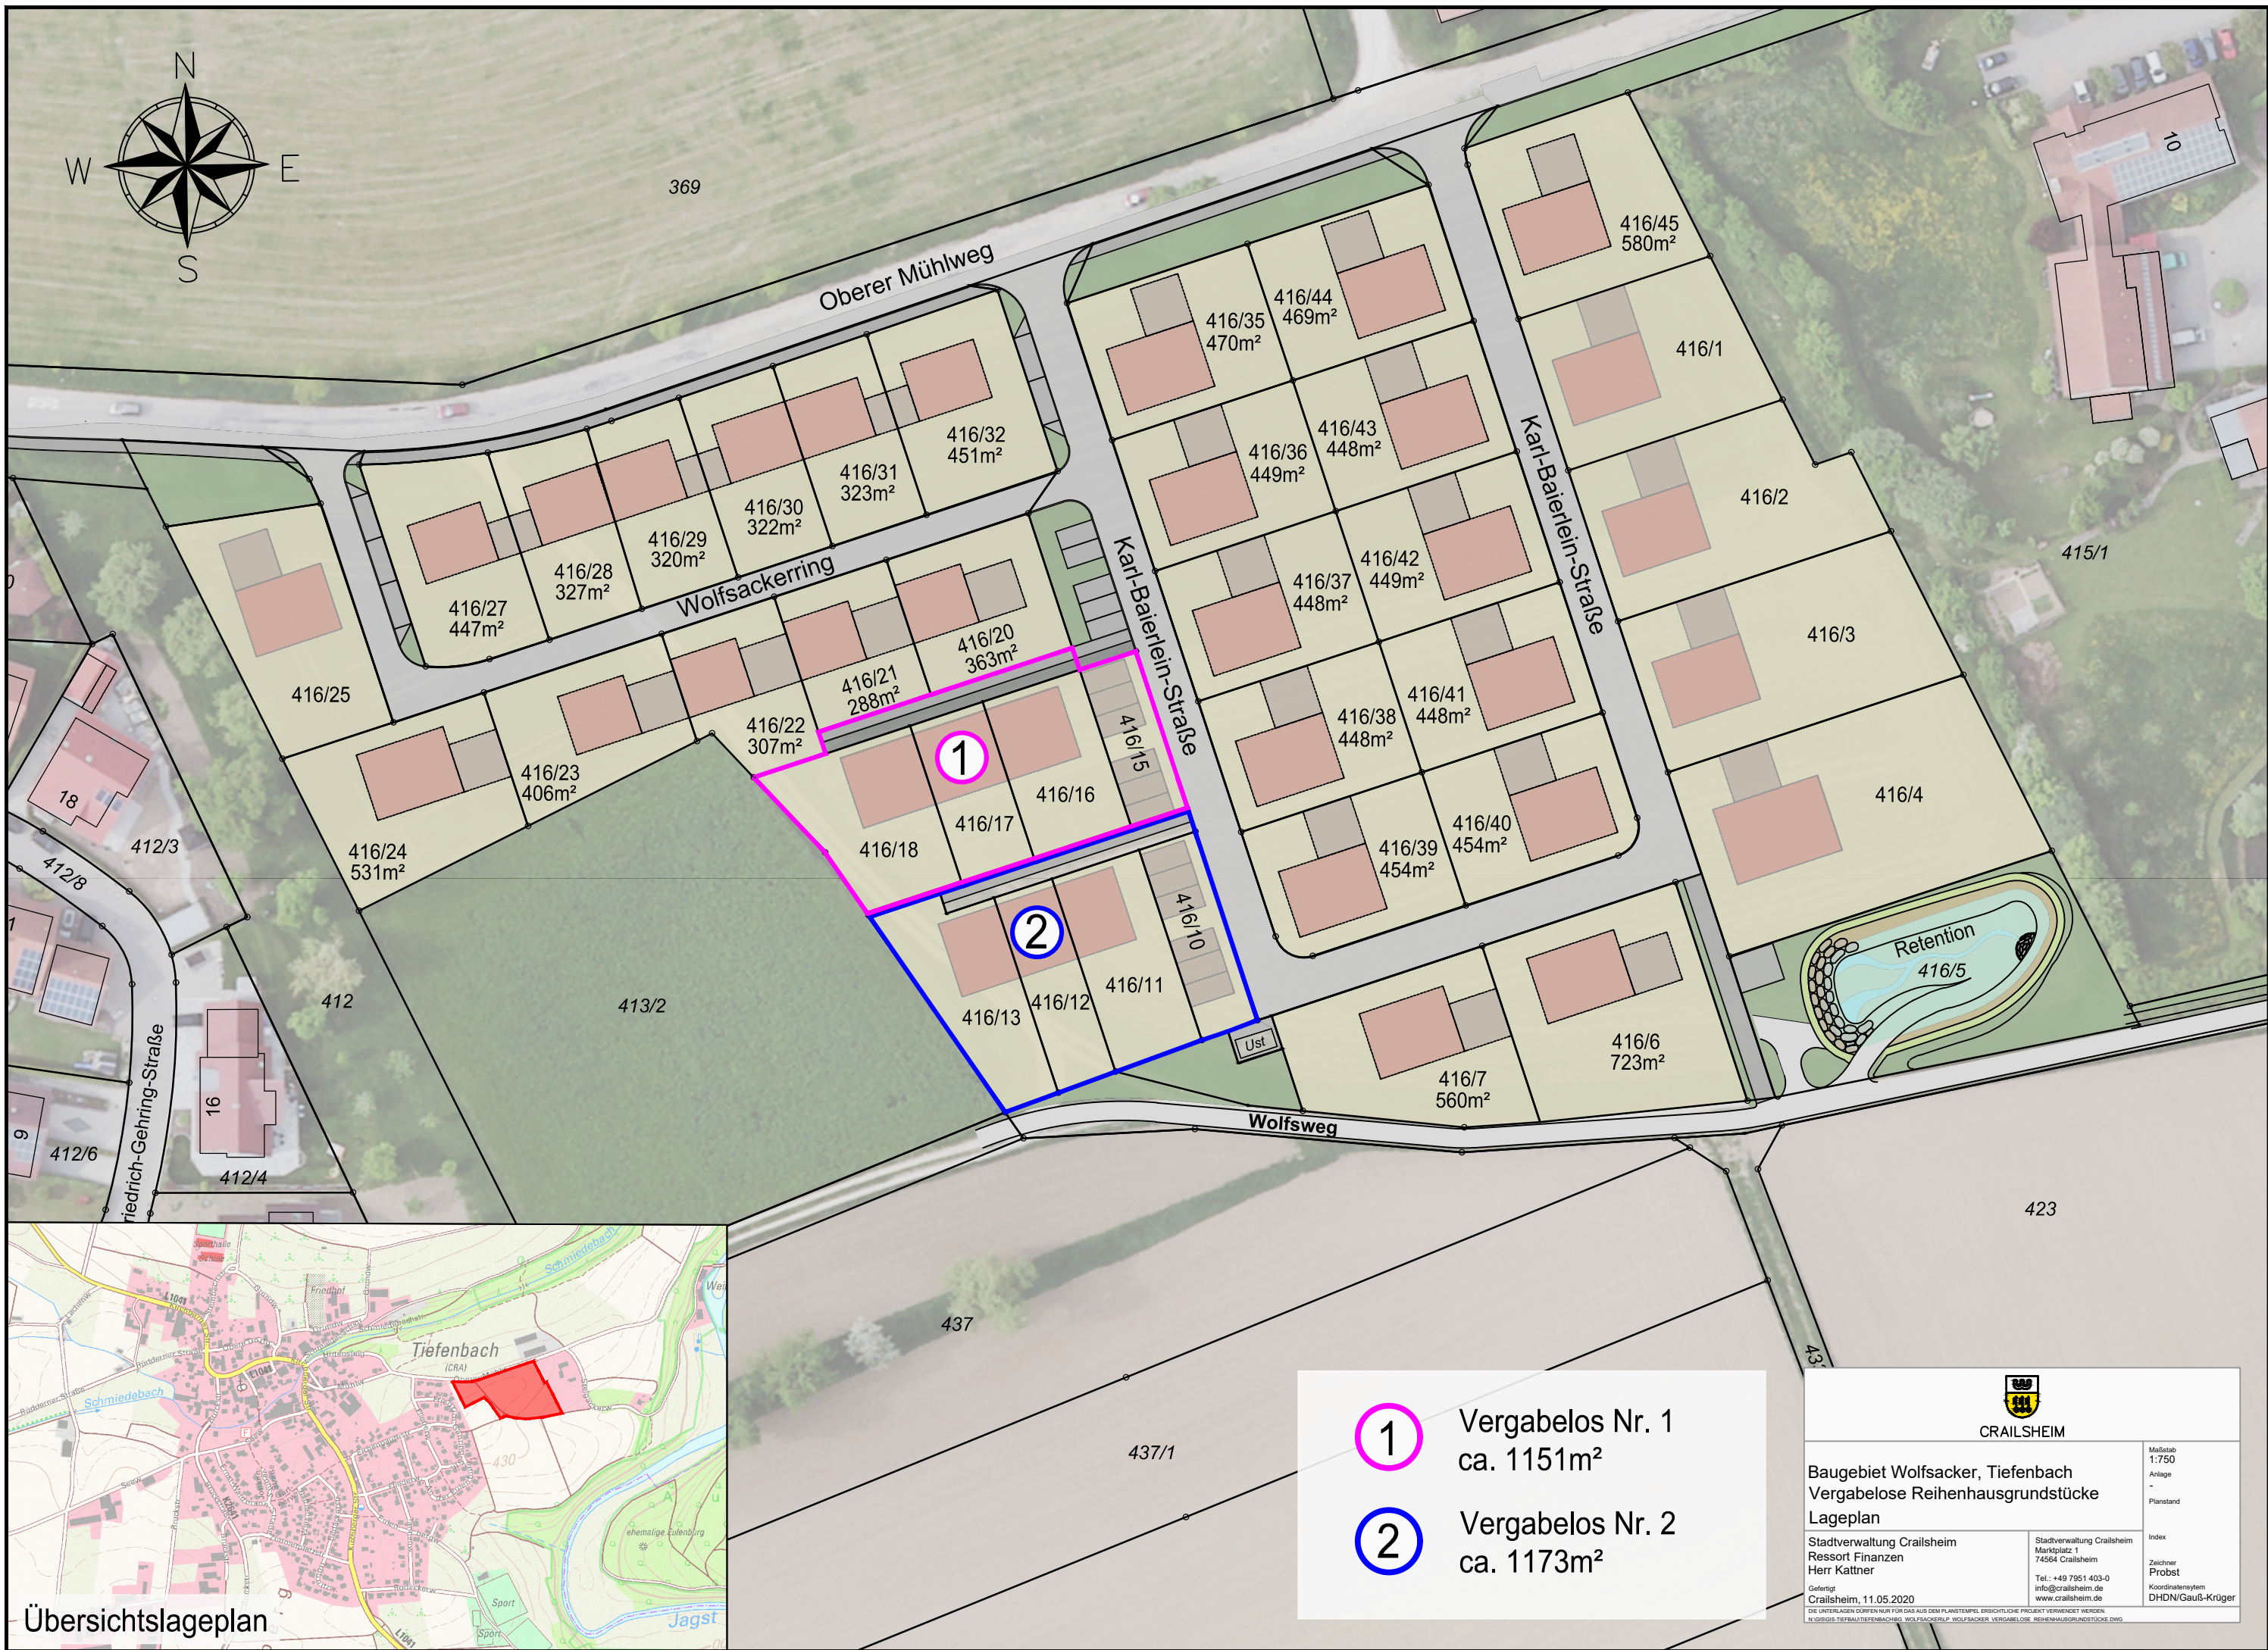

1

Vergabelos Nr. 1  
ca. 1151m<sup>2</sup>

2

Vergabelos Nr. 2  
ca. 1173m<sup>2</sup>



CRAILSHEIM

Baugebiet Wolfsacker, Tiefenbach  
Vergabelose Reihenhausgrundstücke  
Lageplan

Stadtverwaltung Crailsheim  
Ressort Finanzen  
Herr Kattner

Gefertigt  
Crailsheim, 11.05.2020

Maßstab  
1:750  
Anlage  
Planstand

Index  
Zeichner  
Probst  
Koordinatensystem  
DHDN/Gauß-Krüger

Stadtverwaltung Crailsheim  
Marktplatz 1  
74564 Crailsheim  
Tel.: +49 7951 403-0  
info@crailsheim.de  
www.crailsheim.de

DIE UNTERLAGEN DÜRFEN NUR FÜR DAS AUS DEM PLANTEMPEL ERSICHTLICHE PROJEKT VERWENDET WERDEN.  
N:\GIS\GIS-BAU\TIEFENBACH\B\WOLFSACKER\B\VERGABELOSE REIHENHAUSGRUNDSTÜCKE.DWG