

GENEHMIGUNGSPLAN

PLAN-NR./INDEX
DARSTELLUNG

G-1000
Lageplan


MAßSTAB 1:500
DATUM 18.12.2023
PROJEKT NR 2017-02-04

**Sanierung
Denkmalgeschütztes
Gebäude (ehem.
Badhaus)
zur Kindertagesstätte**

FG ARCHITEKTEN UND
SACHVERSTÄNDIGE GmbH
post@fg-architektur.de
www.fg-architektur.de

SONTHOFEN
Hindelanger Straße 35
87527 Sonthofen
T +49 8321 60963 0
F +49 8321 60963 99

SCHWÄBISCH HALL
Im Buchhorn 2
74545 Michelfeld
T +49 791 9540051 1
F +49 791 9540051 9

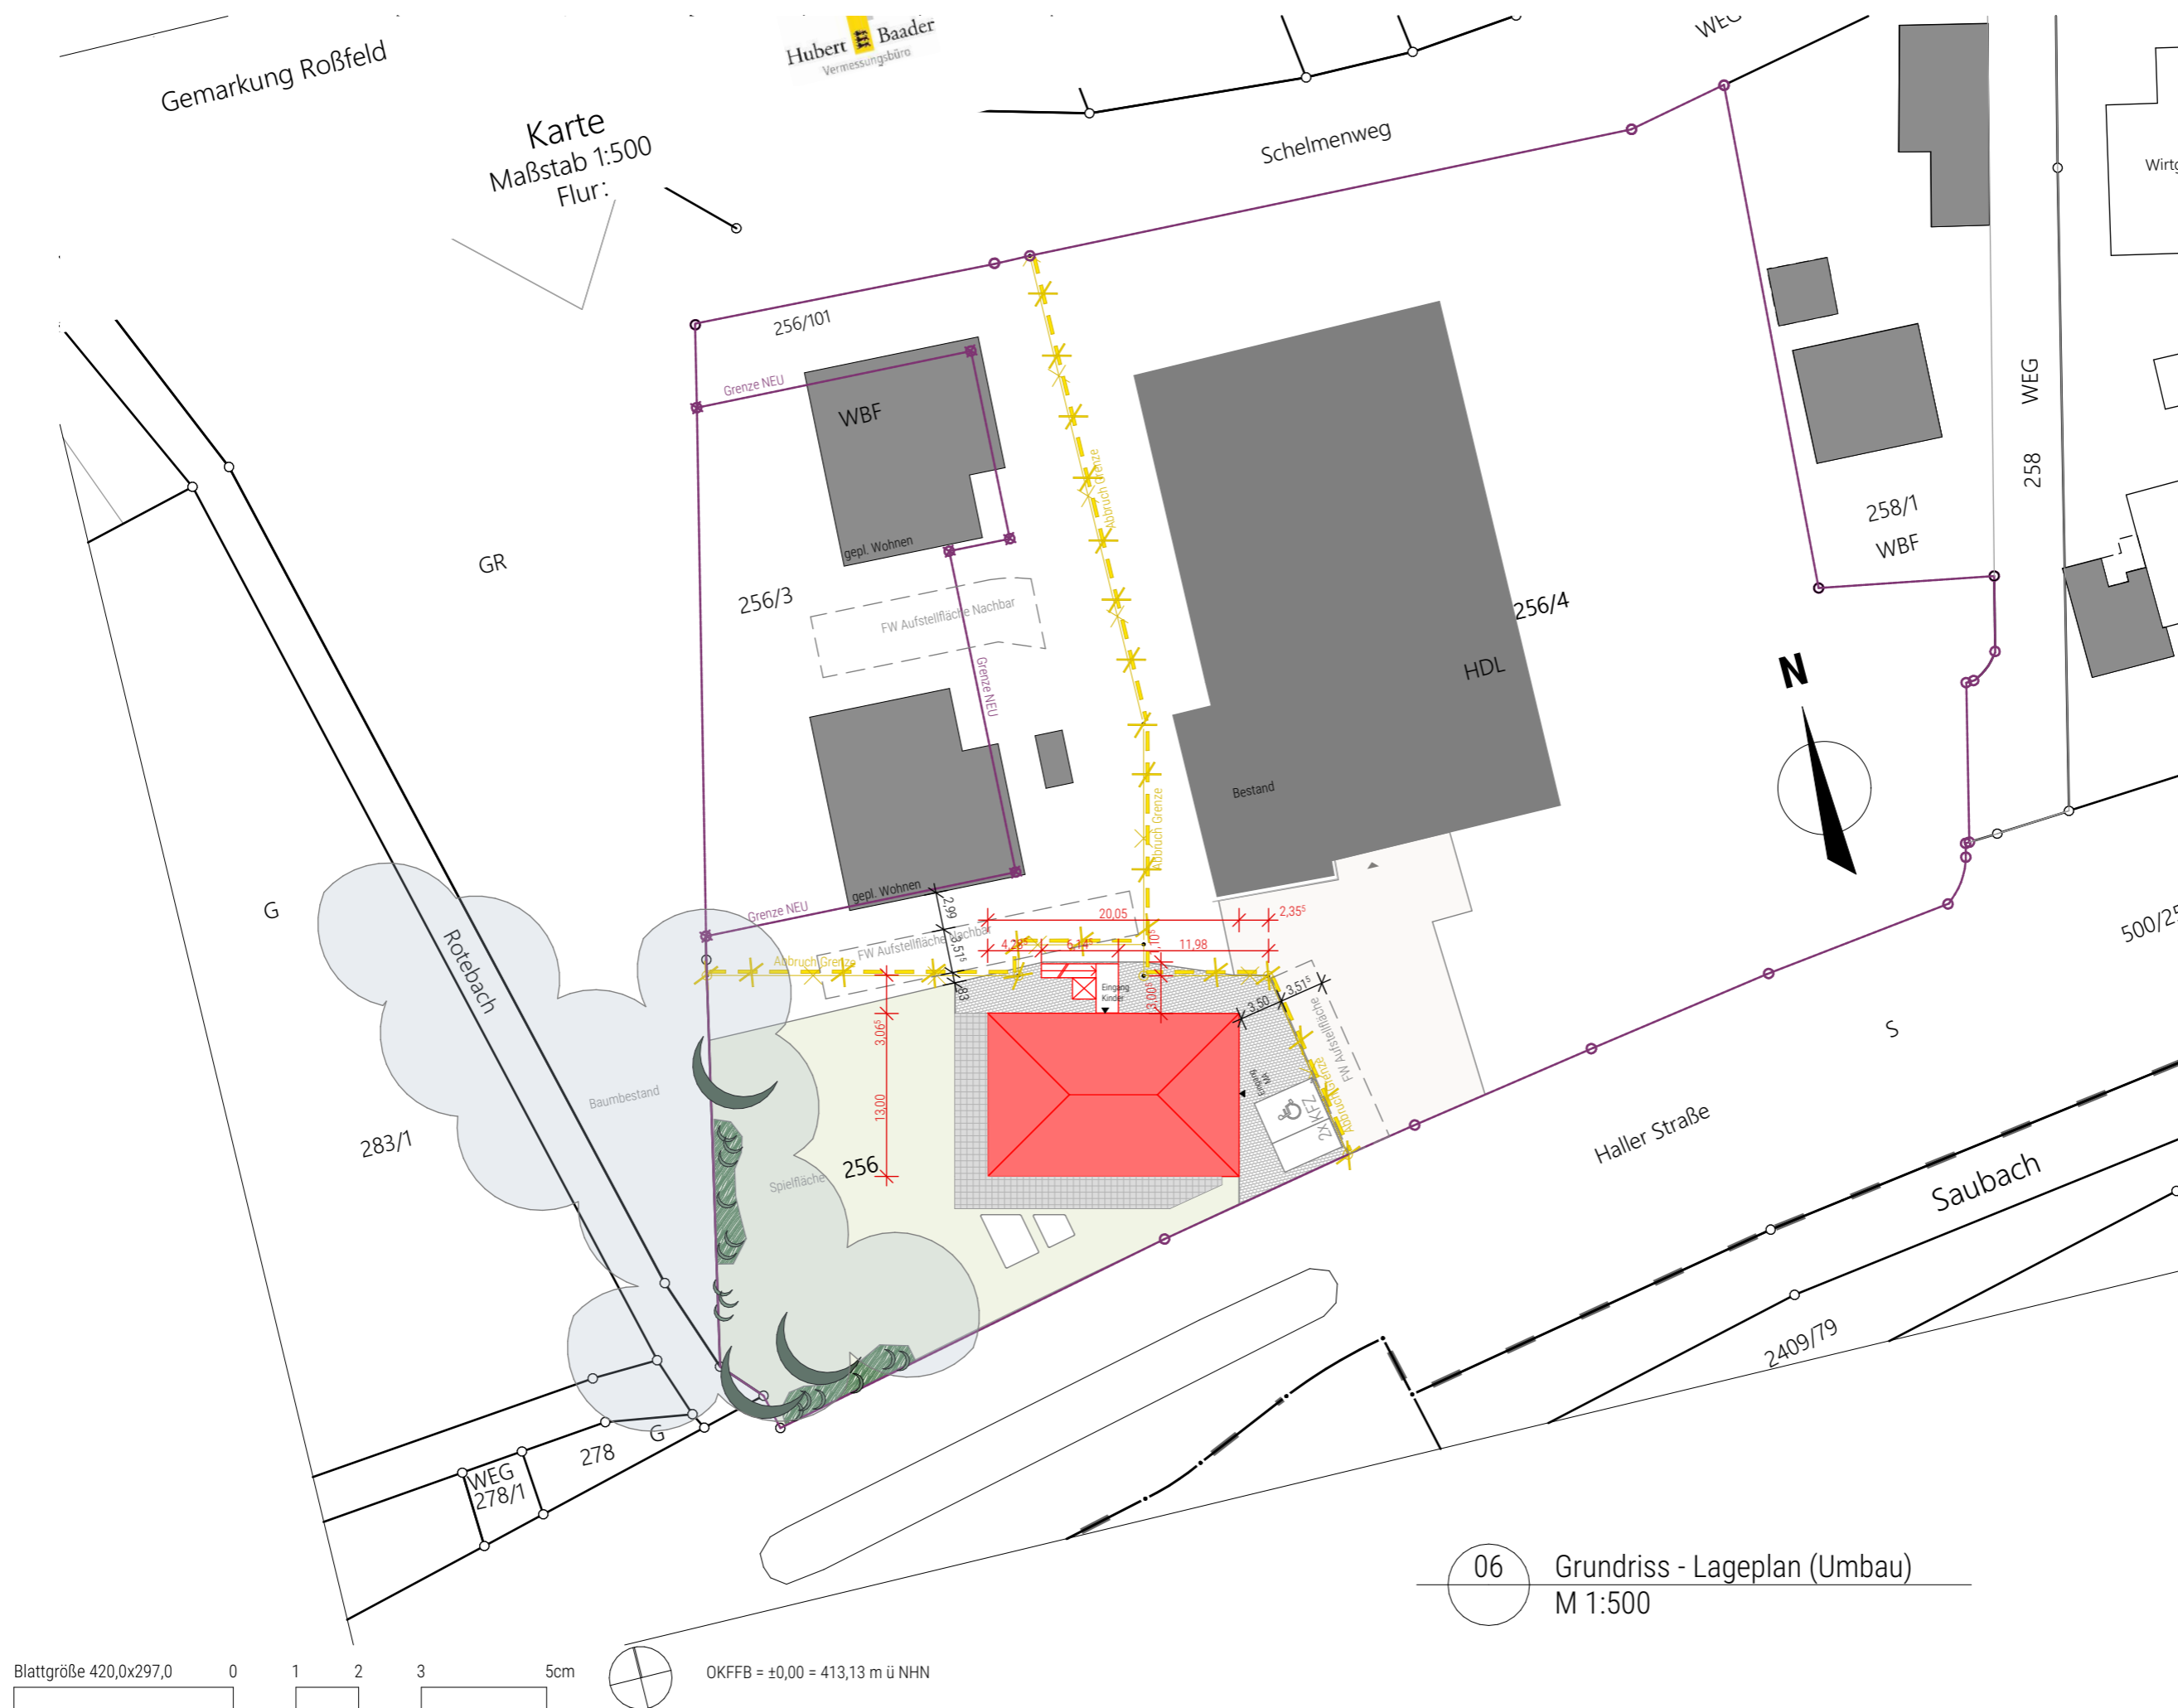

06 Grundriss - Lageplan (Umbau)
M 1:500