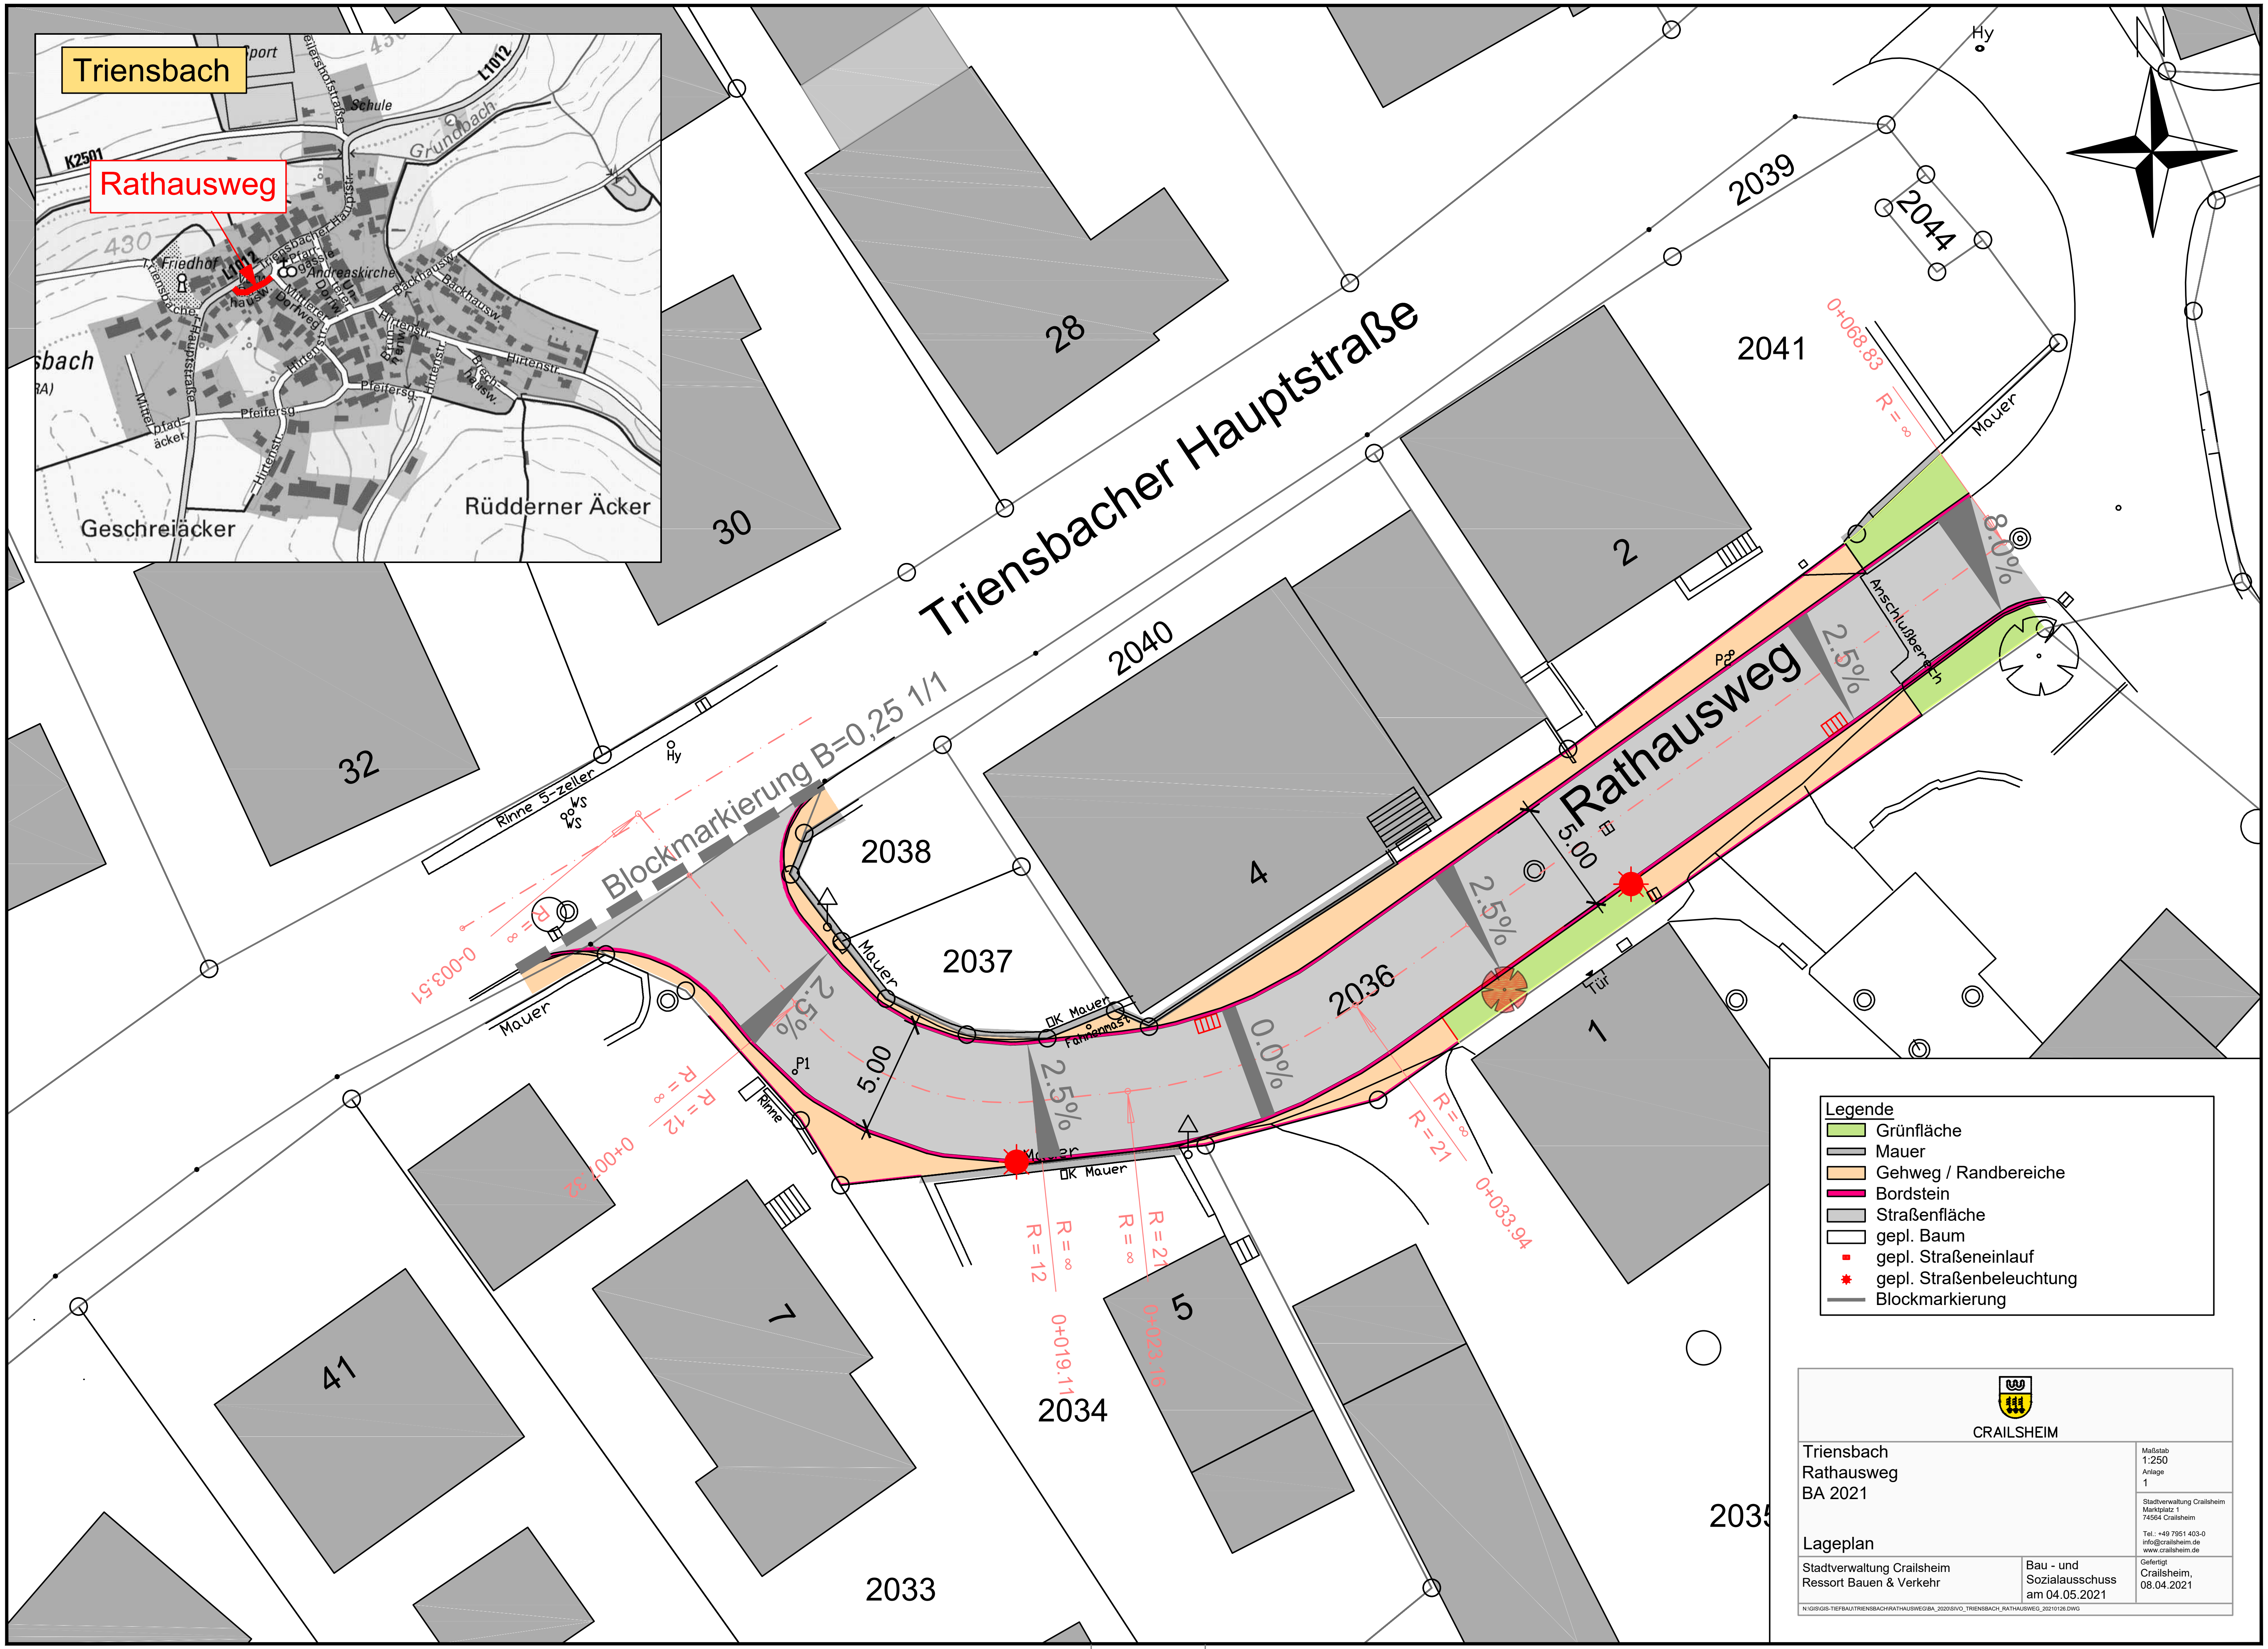

Legende
- 🟩 Grünfläche
- ▬ Mauer
- 🟧 Gehweg / Randbereiche
- ▬ Bordstein
- ▨ Straßenfläche
- ☐ gepl. Baum
- ▪ gepl. Straßeneinlauf
- ✱ gepl. Straßenbeleuchtung
- ▬ Blockmarkierung

CRAILSHEIM

Triensbach
Rathausweg
BA 2021

Lageplan

Maßstab
1:250
Anlage
1

Stadtverwaltung Crailsheim
Marktplatz 1
74564 Crailsheim

Tel.: +49 7951 403-0
info@crailsheim.de
www.crailsheim.de

Stadtverwaltung Crailsheim
Ressort Bauen & Verkehr

Bau - und
Sozialausschuss
am 04.05.2021

Gefertigt
Crailsheim,
08.04.2021

N:\GIS\GIS-TIEFBAU\TRIENSBACH\RATHAUSWEG\BA_2020\SIVO_TRIENSBACH_RATHAUSWEG_20210126.DWG

420x297mm