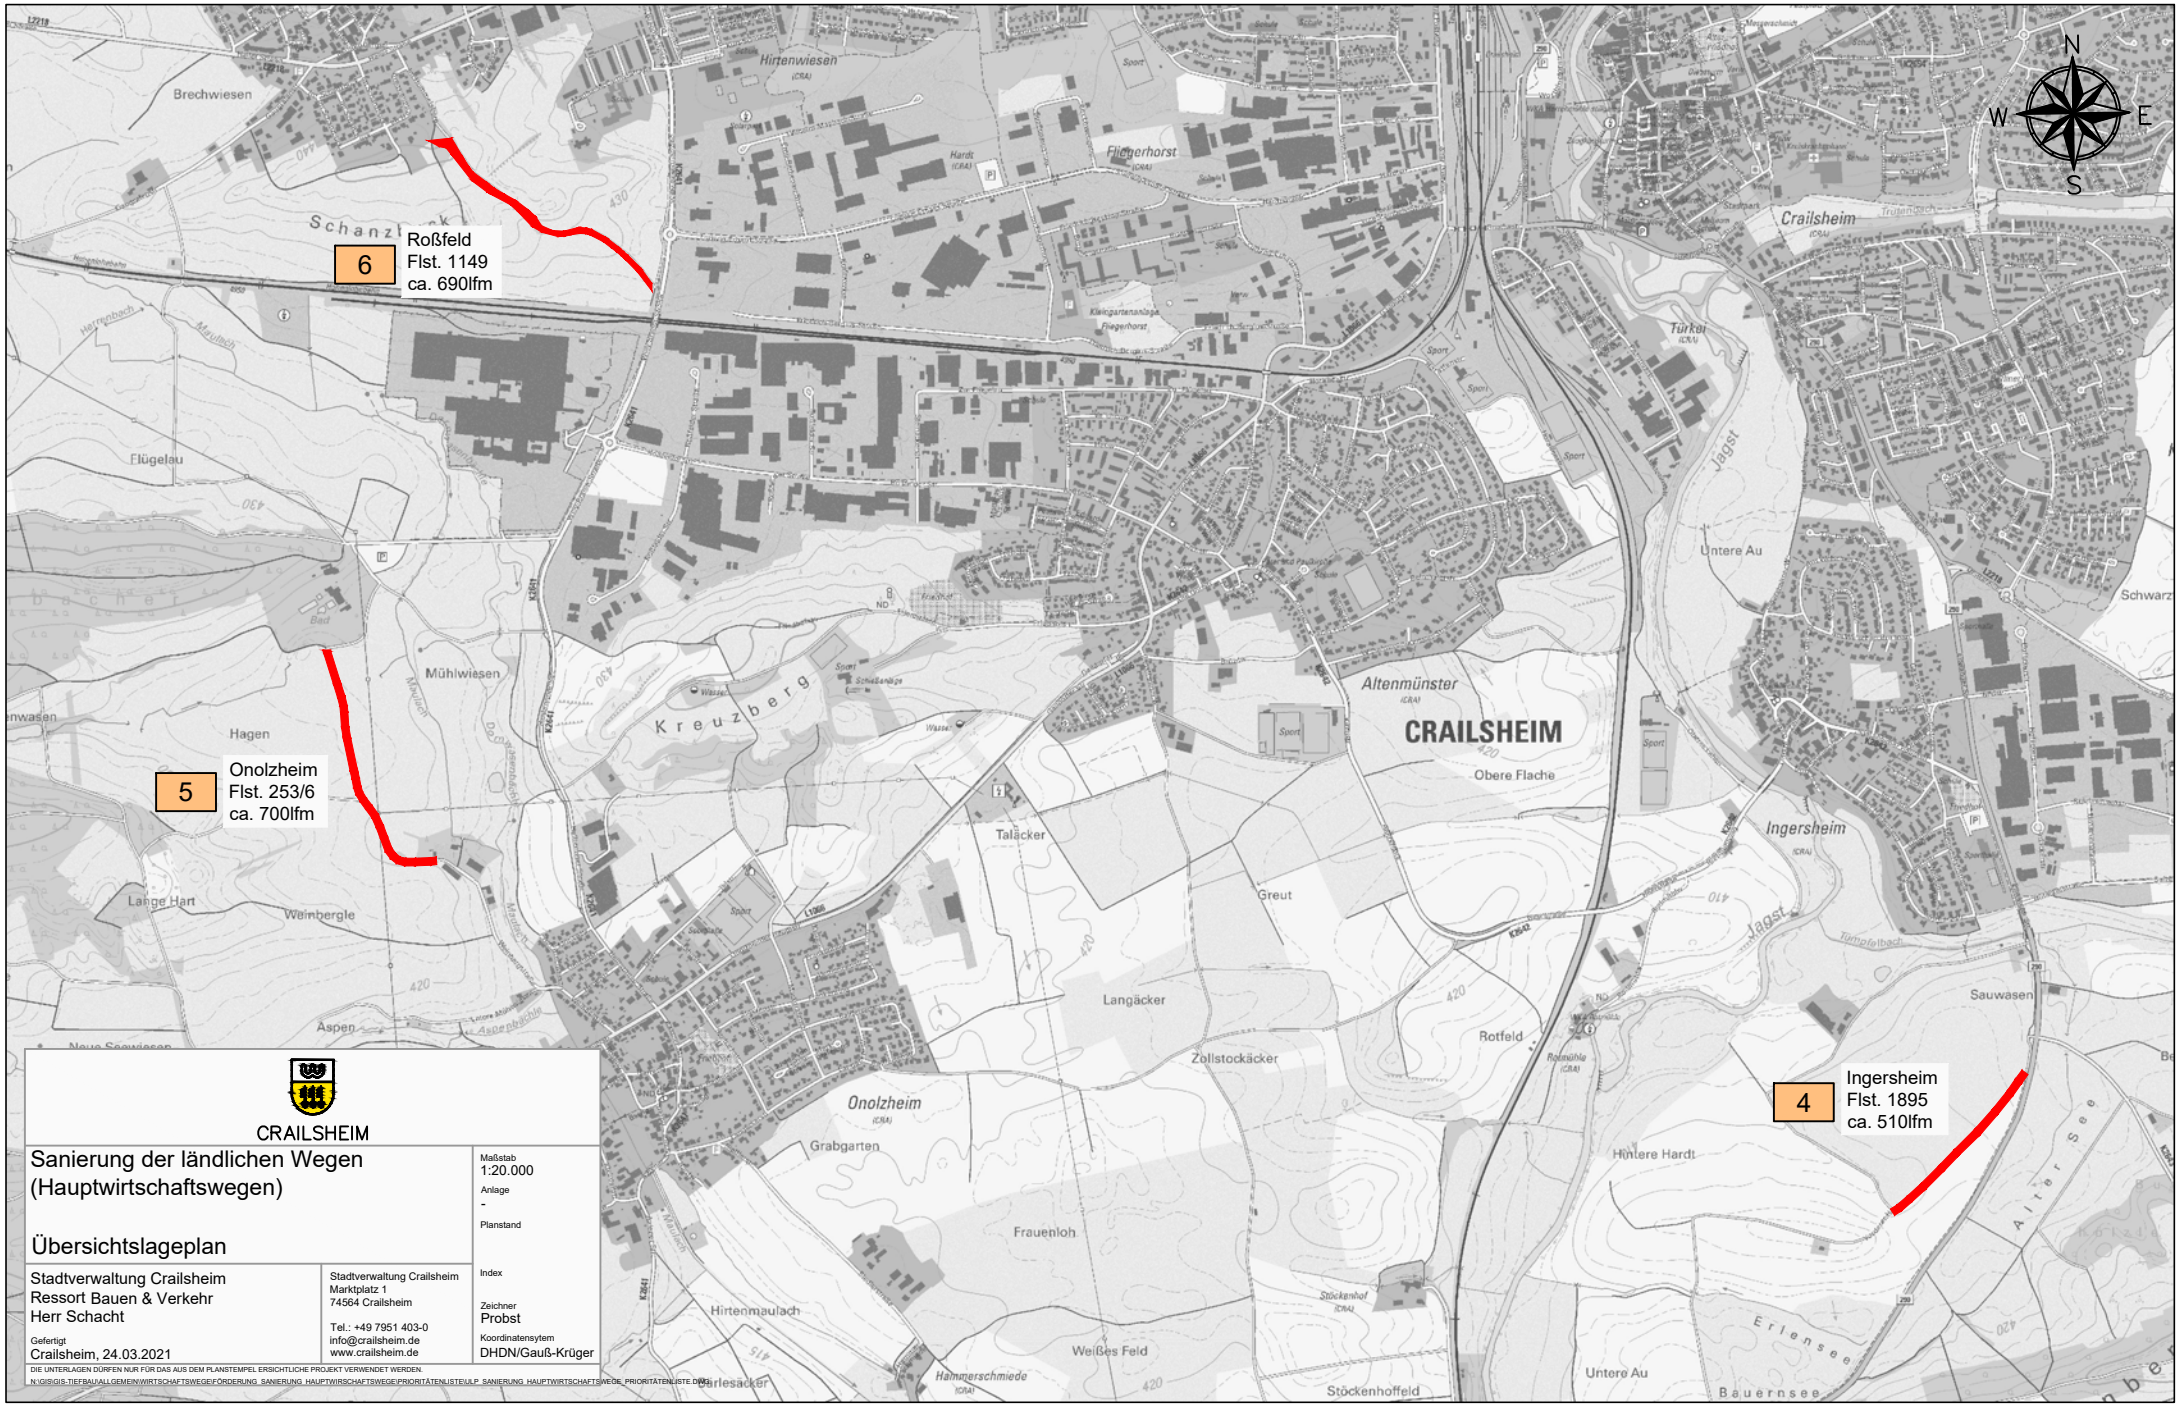

CRAILSHEIM

Sanierung der ländlichen Wegen (Hauptwirtschaftswegen)

Übersichtslageplan

Maßstab 1:20.000
Anlage -
Planstand
Index
Zeichner Probst
Koordinatensytem DHDN/Gauß-Krüger

Stadtverwaltung Crailsheim
Ressort Bauen & Verkehr
Herr Schacht

Stadtverwaltung Crailsheim
Marktplatz 1
74564 Crailsheim

Tel.: +49 7951 403-0
info@crailsheim.de
www.crailsheim.de

Gefertigt
Crailsheim, 24.03.2021

DIE UNTERLAGEN DÜRFEN NUR FÜR DAS AUS DEM PLANSTEMPEL ERSICHTLICHE PROJEKT VERWENDET WERDEN.

N:\GIS\GIS-TIEFBAU\ALLGEMEIN\WIRTSCHAFTSWEGEFÖRDERUNG_SANIERUNG_HAUPTWIRSCHAFTSWEGE\PRIORITÄTENLISTE\ULP_SANIERUNG_HAUPTWIRTSCHAFTSWEGE_PRIORITÄTENLISTE.DWG