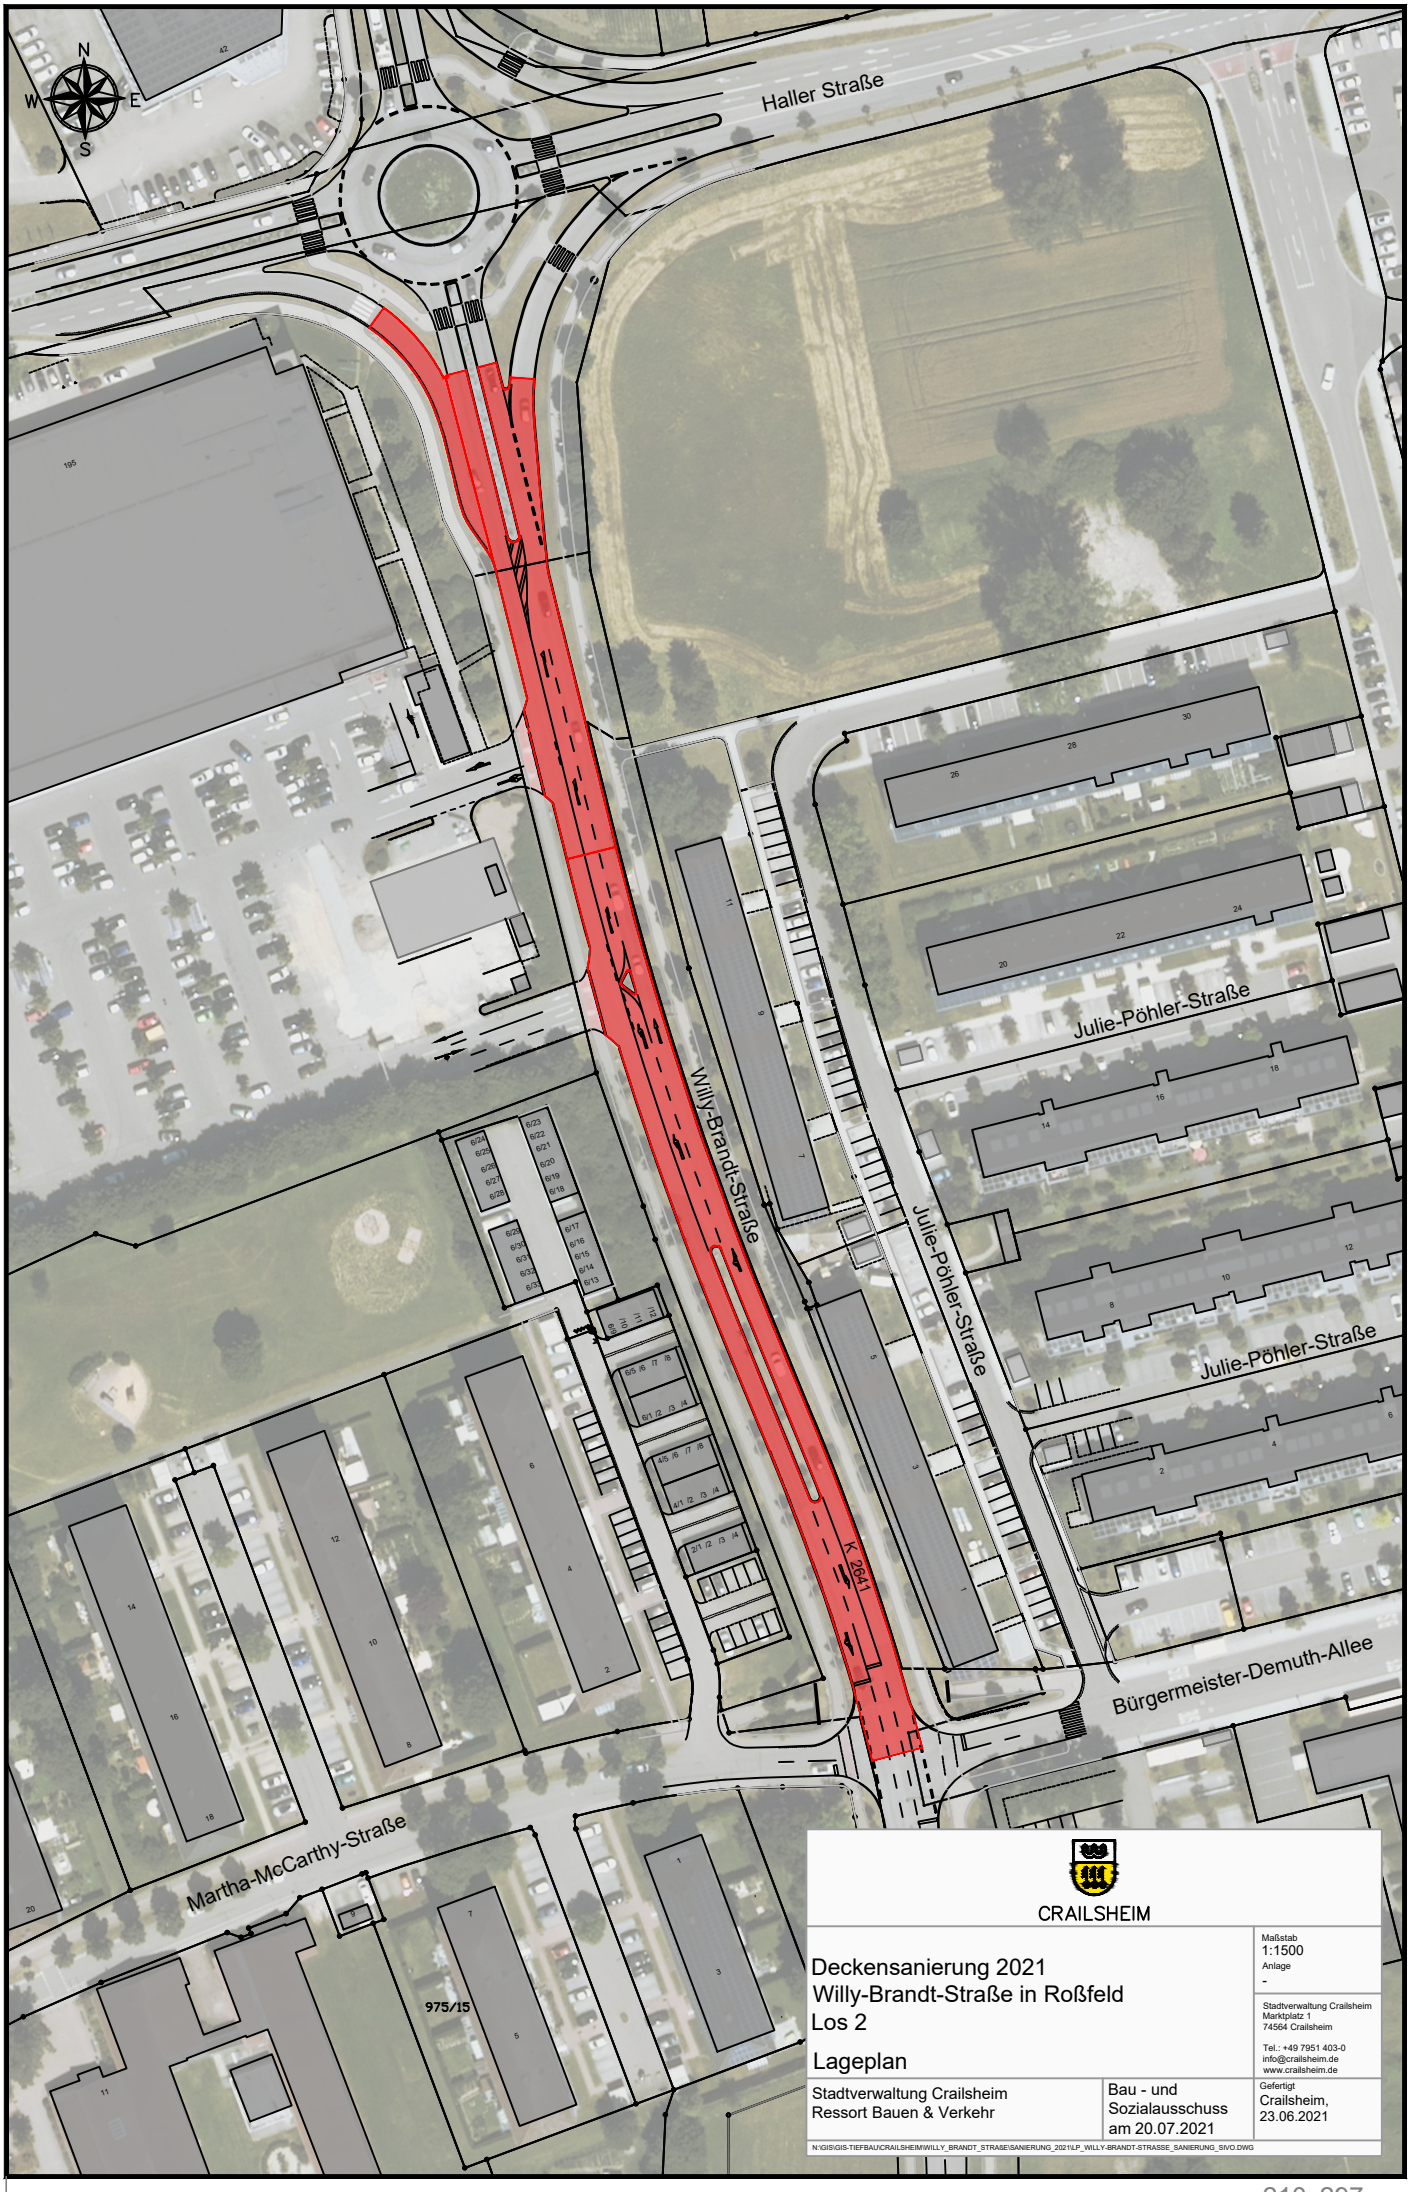


CRAILSHEIM

Deckensanierung 2021
Willy-Brandt-Straße in Roßfeld
Los 2

Lageplan

Maßstab
1:1500
Anlage
-

Stadtverwaltung Crailsheim
Marktplatz 1
74564 Crailsheim

Tel.: +49 7951 403-0
info@crailsheim.de
www.crailsheim.de

Stadtverwaltung Crailsheim
Ressort Bauen & Verkehr

Bau - und Sozialausschuss am 20.07.2021

Gefertigt
Crailsheim, 23.06.2021

N:\GIS\GIS-TIEFBAU\CRAILSHEIM\WILLY_BRANDT_STRASE\SANIERUNG_2021\LP_WILLY-BRANDT-STRASSE_SANIERUNG_SIVO.DWG

210x297mm