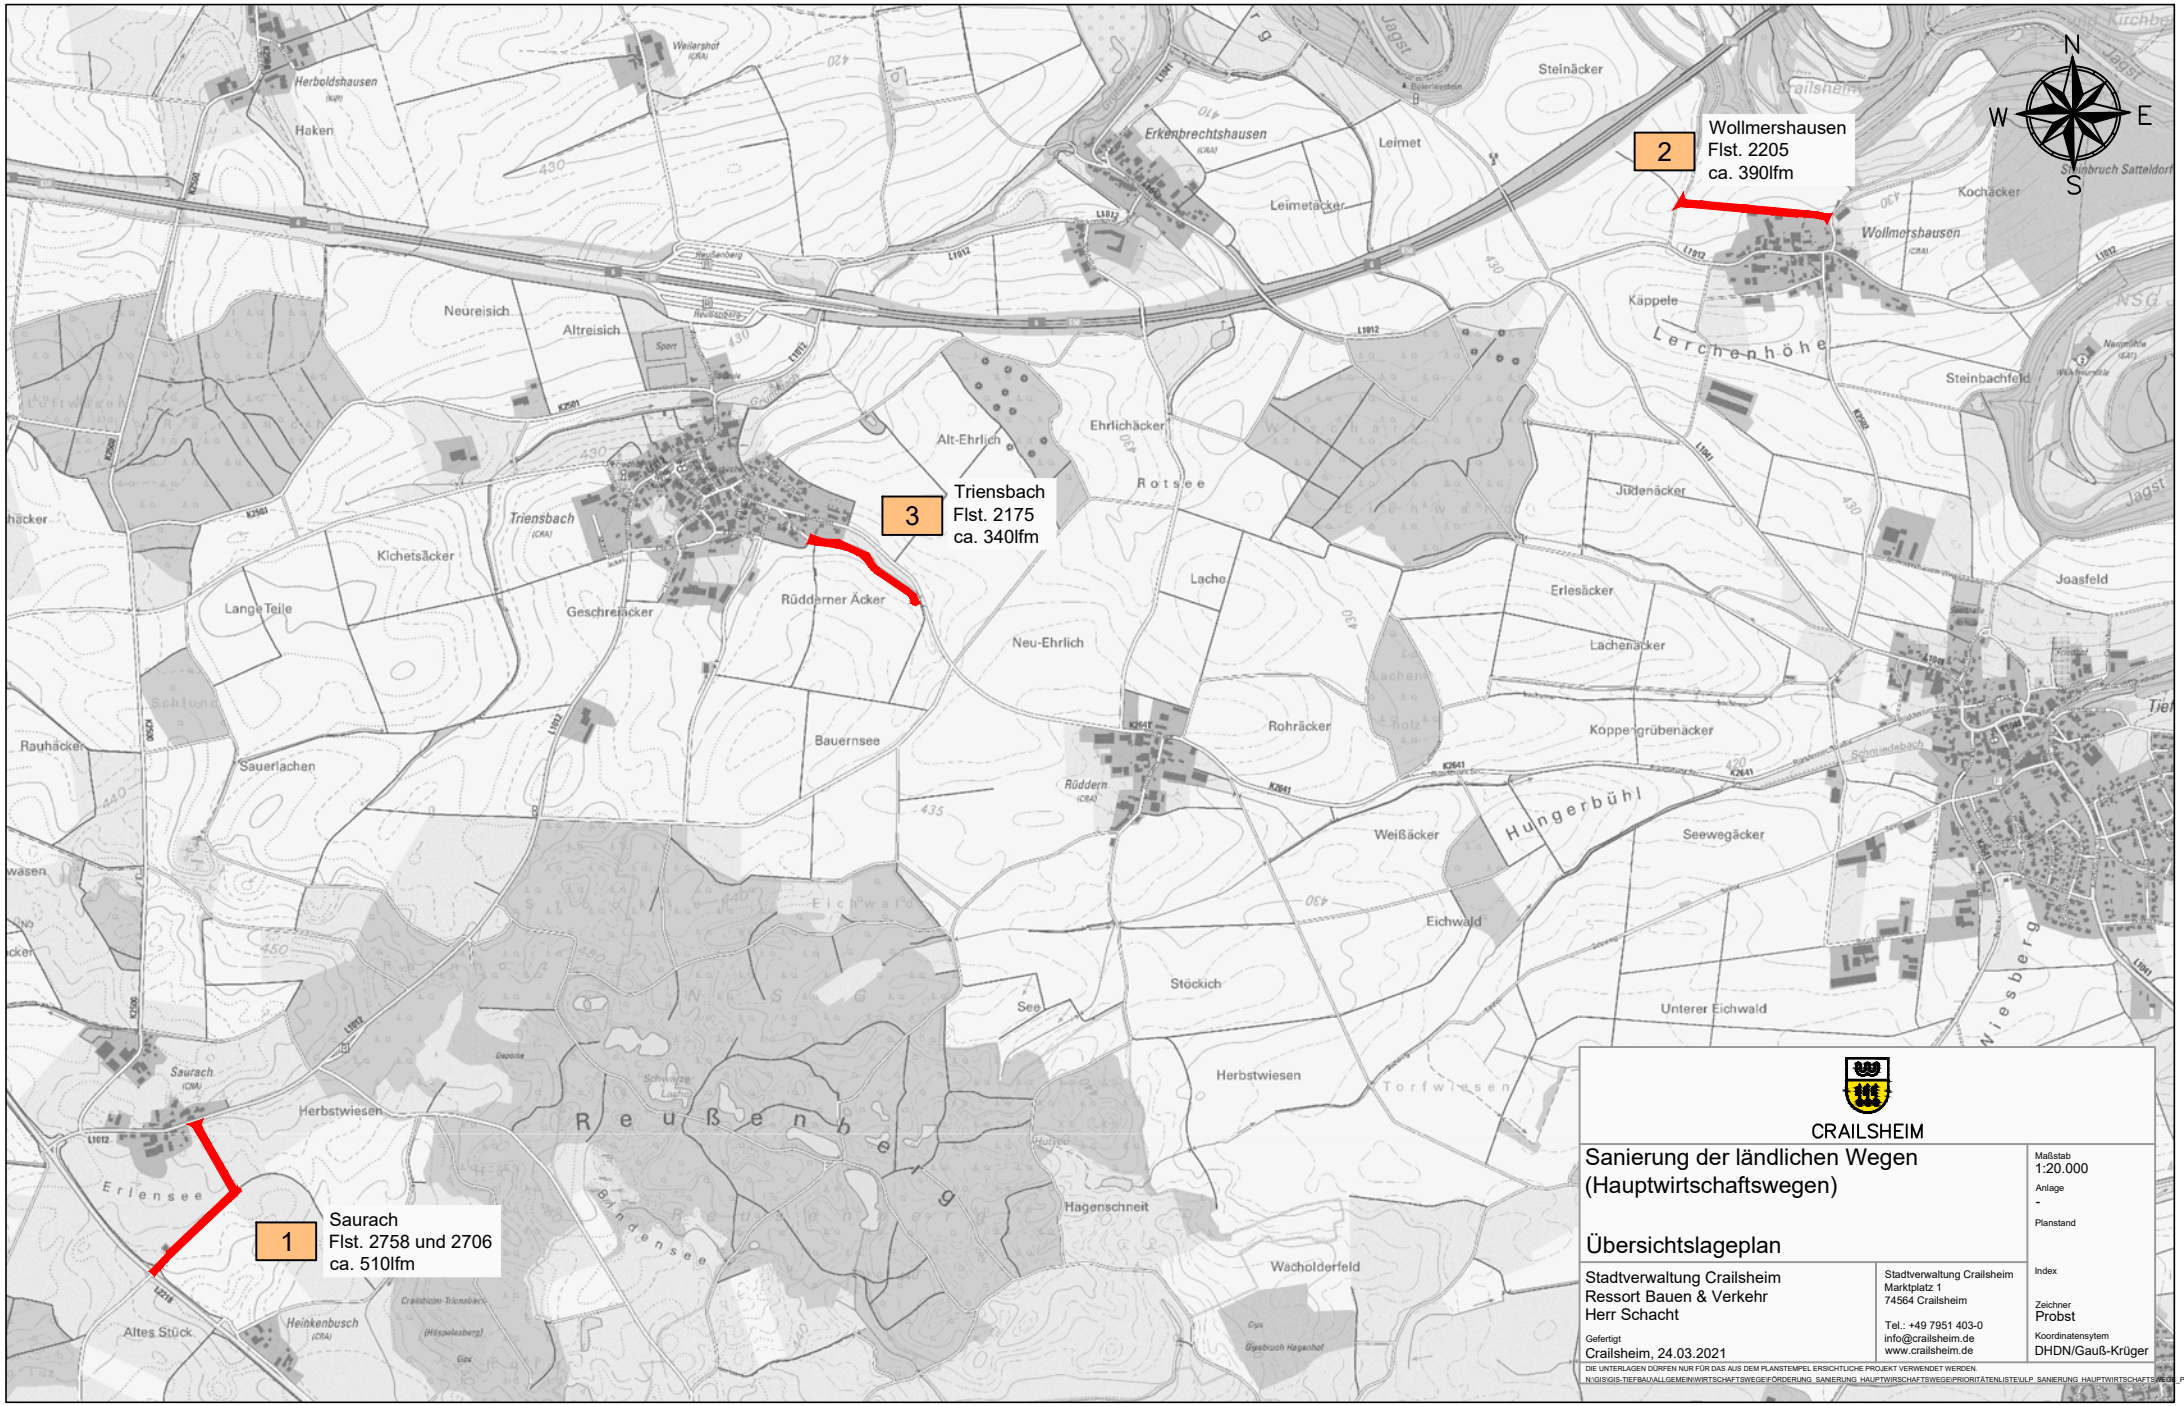
2
Wollmershausen
Flst. 2205
ca. 390lfm
3
Triensbach
Flst. 2175
ca. 340lfm
1
Saurach
Flst. 2758 und 2706
ca. 510lfm
N
W
E
S
Herboldshausen
Haken
Weilershof
Erkenbrechtshausen
Steinäcker
Leimet
Leimetäcker
Wollmershausen
Kochäcker
Steinbruch Satteldorf
Neureisich
Altreisich
Sport
Kappele
Lerchenhöhe
Steinbachfeld
Alt-Ehrlich
Ehrlichäcker
Rotsee
Triensbach
Kichetsäcker
Lange Teile
Geschreiäcker
Rüddarner Äcker
Jüdenäcker
Erlesäcker
Joasfeld
Lache
Neu-Ehrlich
Lachenäcker
Rauhäcker
Sauerlachen
Bauernsee
Rohräcker
Koppengrübenäcker
Rüddern
Hungerbühl
Weißäcker
Seewegäcker
Eichwald
Stöckich
See
Unterer Eichwald
Herbstwiesen
Torfwiesen
Saurach
Herbstwiesen
Reußenberg
Erlensee
Hagenschneit
Wacholderfeld
Altes Stück
Heinkenbusch
Wiesberg
CRAILSHEIM
Sanierung der ländlichen Wegen
(Hauptwirtschaftswegen)
Übersichtslageplan
Maßstab
1:20.000
Anlage
-
Planstand
Index
Zeichner
Probst
Koordinatensytem
DHDN/Gauß-Krüger
Stadtverwaltung Crailsheim
Ressort Bauen & Verkehr
Herr Schacht
Gefertigt
Crailsheim, 24.03.2021
Stadtverwaltung Crailsheim
Marktplatz 1
74564 Crailsheim
Tel.: +49 7951 403-0
info@crailsheim.de
www.crailsheim.de
DIE UNTERLAGEN DÜRFEN NUR FÜR DAS AUS DEM PLANSTEMPEL ERSICHTLICHE PROJEKT VERWENDET WERDEN.
N:\GIS\GIS-TIEFBAU\ALLGEMEIN\WIRTSCHAFTSWEGE\FÖRDERUNG_SANIERUNG_HAUPTWIRSCHAFTSWEGE\PRIORITÄTENLISTE\ULP_SANIERUNG_HAUPTWIRTSCHAFTSWEGE_PRIORITÄTE