



Bestand

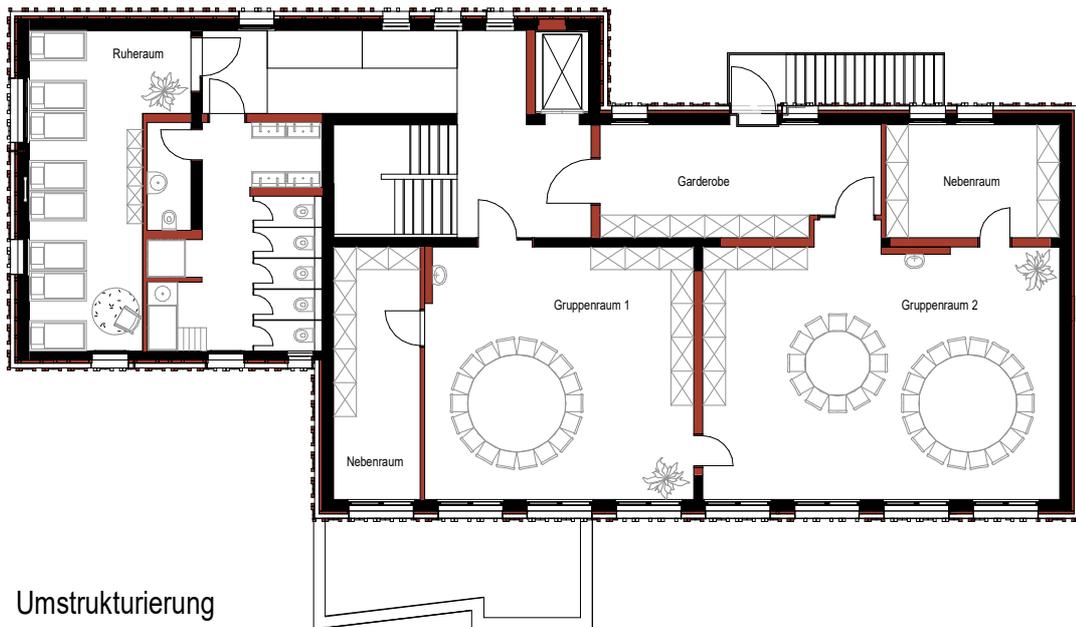

Umstrukturierung

- Abbruch
- Neu
- Bestand

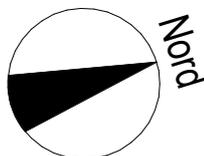

CRAILSHEIM

Generalsanierung und Umstrukturierung
 Kindergarten Goldbach
 Am Hornberg 19
 74564 Crailsheim

Plan
 Obergeschoss

Projektleiter		Planstand 11.03.2022	
Kontakt Stadtverwaltung Crailsheim Marktplatz 1 Postfach 1465 74564 Crailsheim		Tel.: +49 7951 403-0 Fax: +49 7951 403-1400 info@crailsheim.de www.crailsheim.de	
Maßstab 1 : 200		Zeichner Ad	