


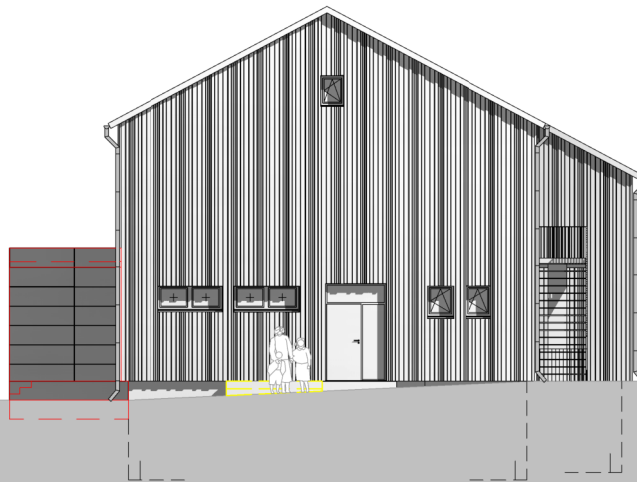

Nordansicht



Ostansicht

Abbruch
 Neu



CRAILSHEIM

Generalsanierung und Umstrukturierung
 Kindergarten Goldbach
 Am Hornberg 19
 74564 Crailsheim

Plan
 Nord- und Ostansicht

Projektleiter

Planstand

11.03.2022

Kontakt
 Stadtverwaltung Crailsheim
 Marktplatz 1
 Postfach 1465
 74564 Crailsheim

Tel.: +49 7951 403-0
 Fax: +49 7951 403-1400
 info@crailsheim.de
 www.crailsheim.de

Maßstab

1 : 200

Zeichner

Ad