


Südansicht

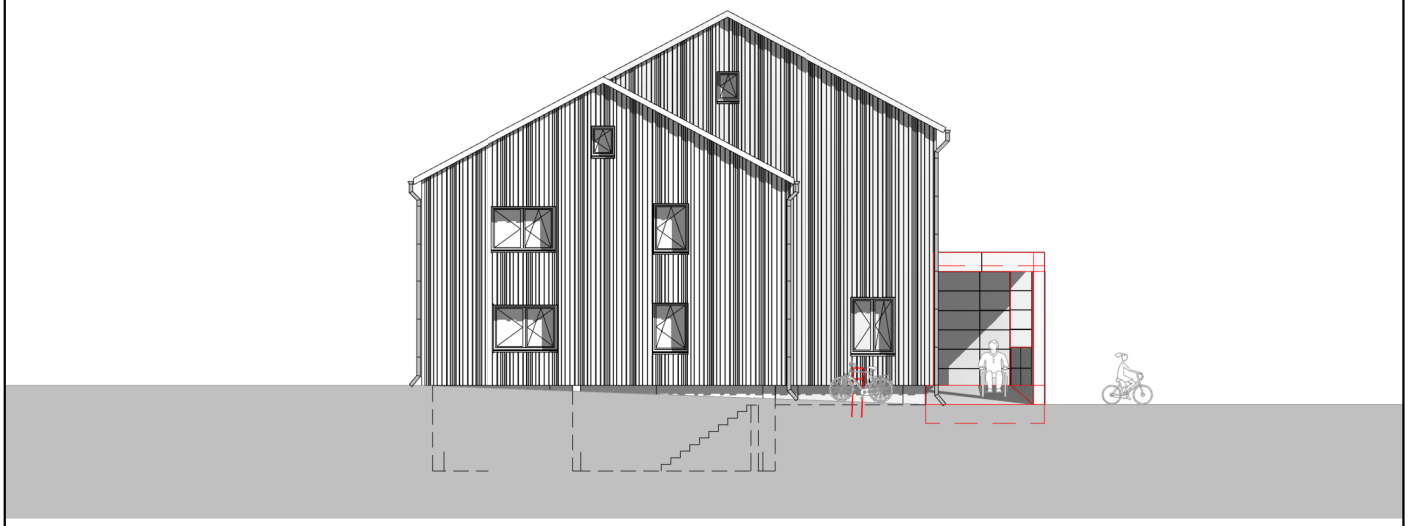

Westansicht

Abbruch

Neu

CRAILSHEIM

Vorhaben
Generalsanierung und Umstrukturierung
Kindergarten Goldbach

Am Hornberg 19
74564 Crailsheim

Plan
Süd- und Westansicht

Projektleiter	Planstand
	11.03.2022

Kontakt
Stadtverwaltung Crailsheim
Marktplatz 1
Postfach 1465
74564 Crailsheim

Tel.: +49 7951 403-0
Fax: +49 7951 403-1400
info@crailsheim.de
www.crailsheim.de

Maßstab	Zeichner
1 : 200	Ad