


Vorentwurf Außenanlagen  
mit Entwurf von Herr Schust

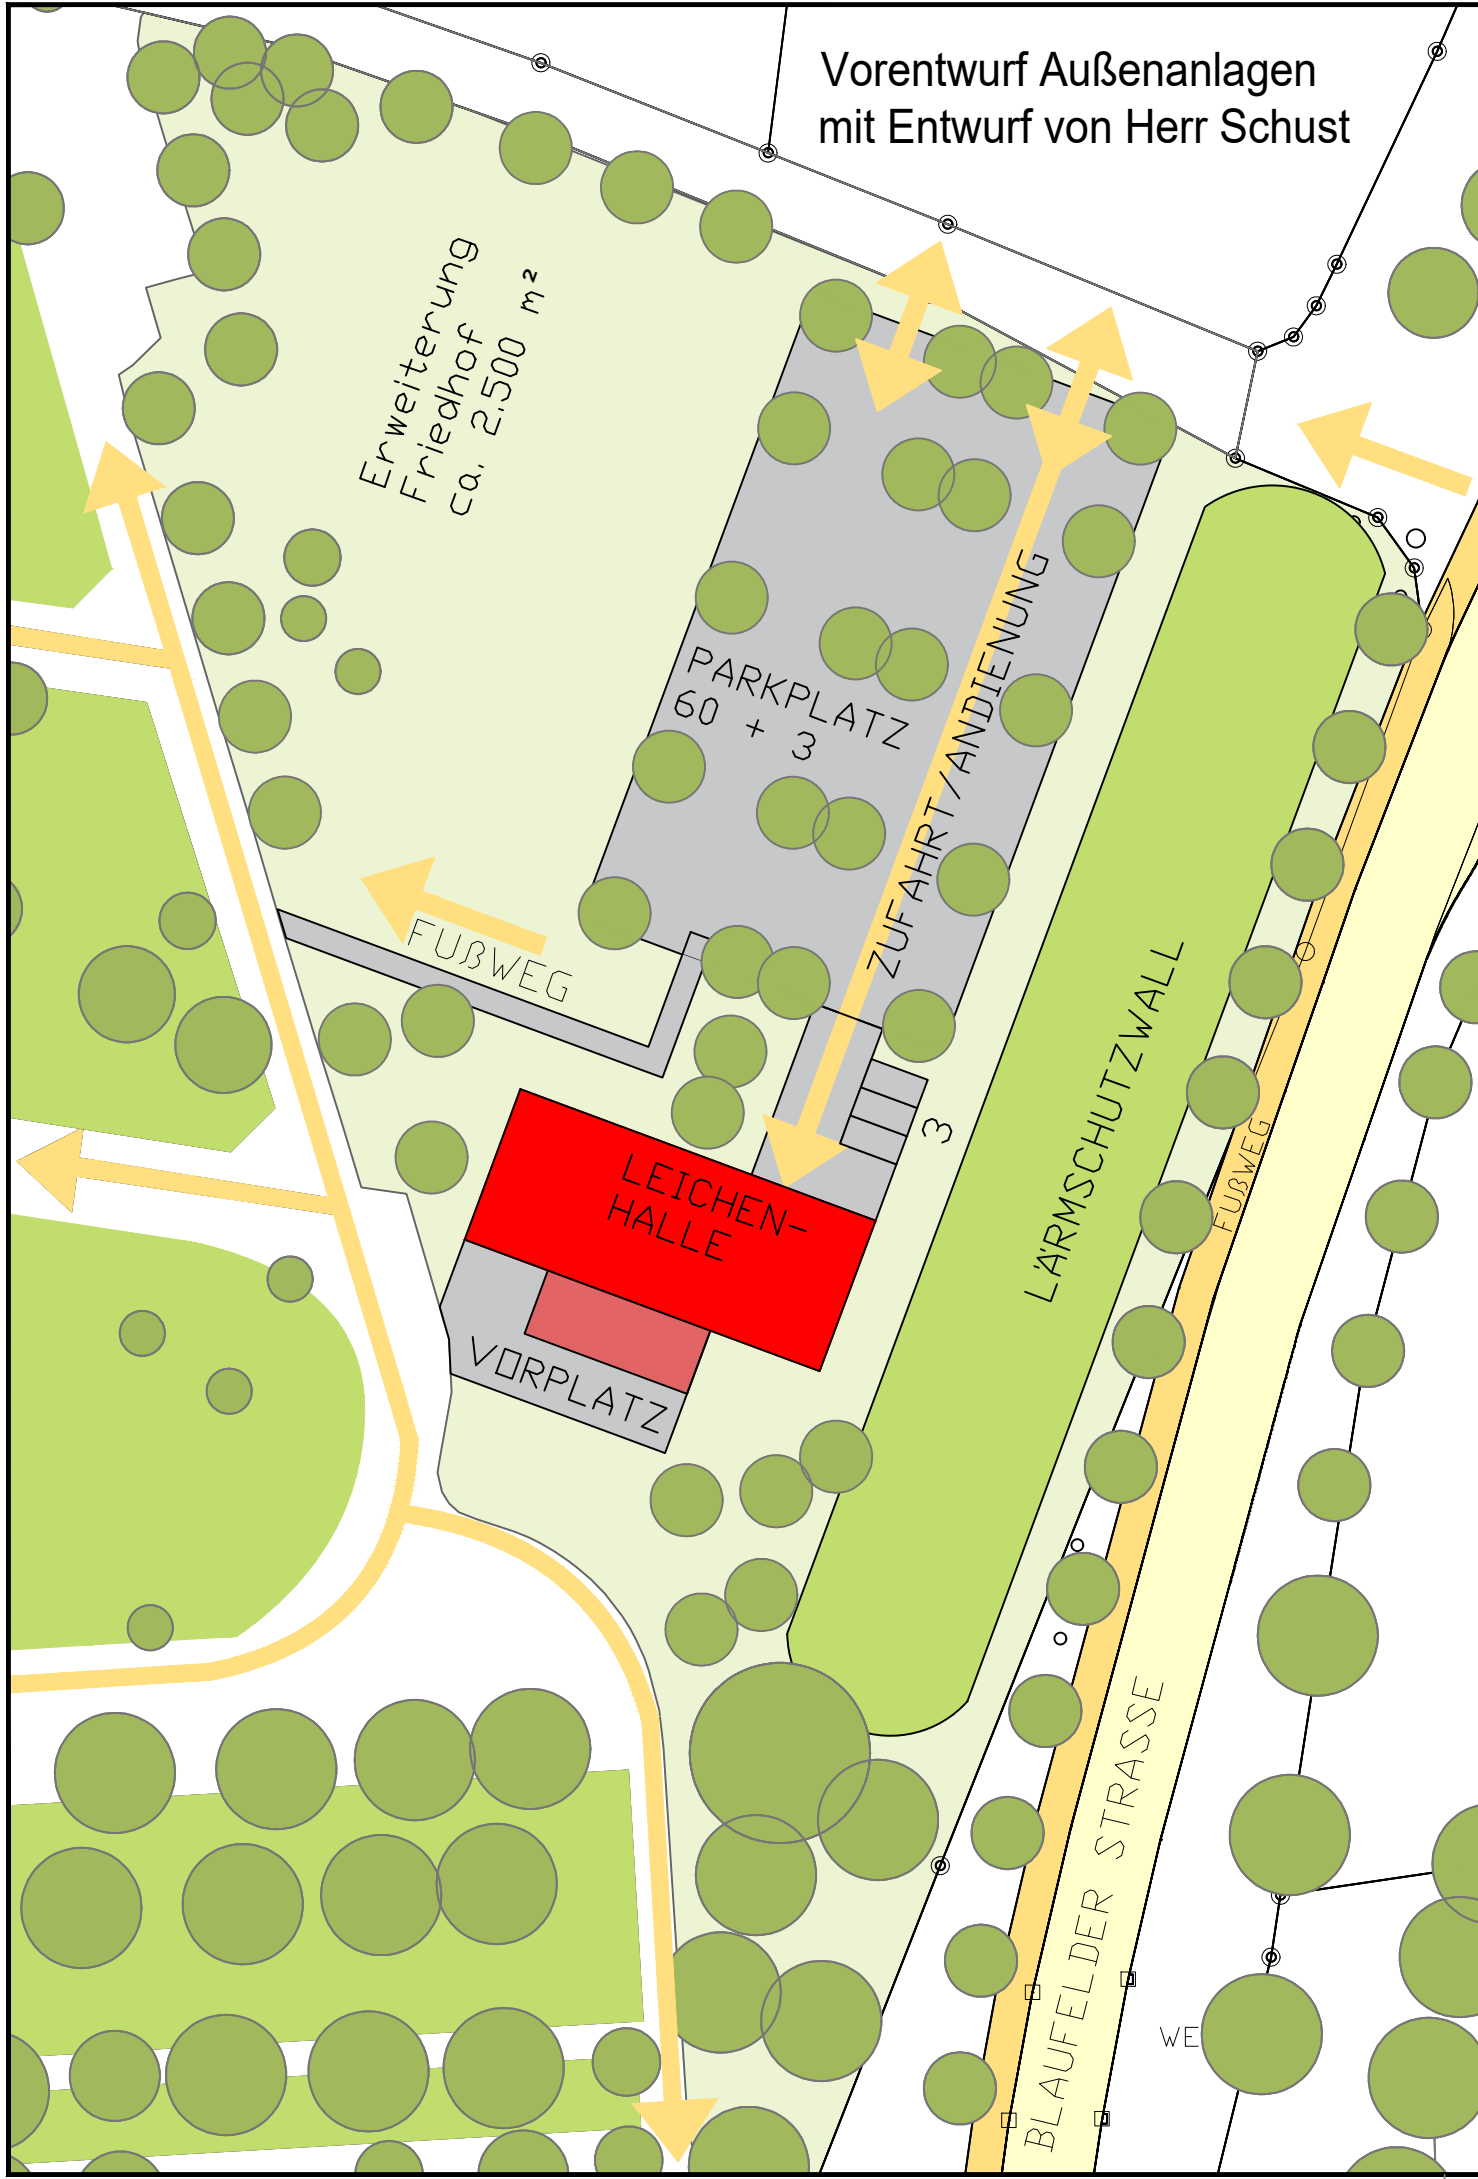

Vorentwurf Außenanlagen  
mit Entwurf von Frau Stark

