



Schnitt durch den überdachten Trogbereich

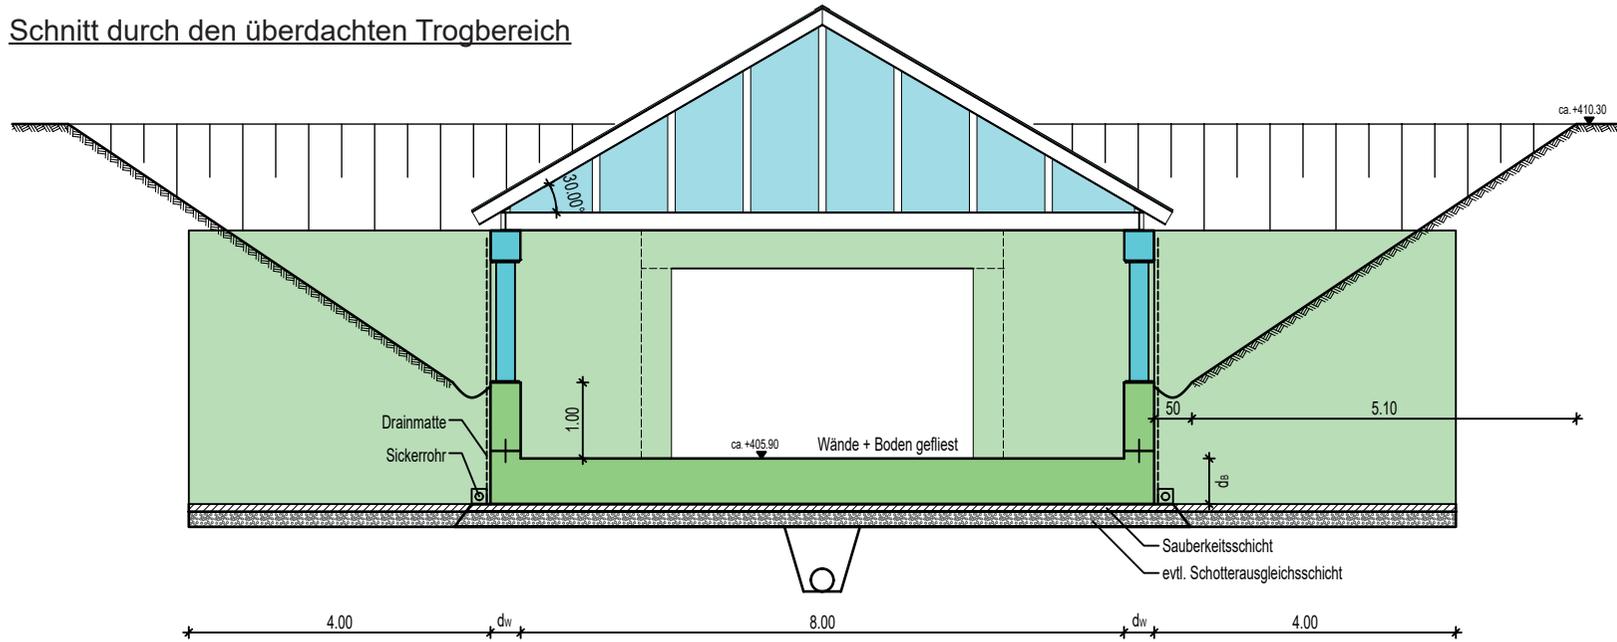

Schnitt durch Unterführung

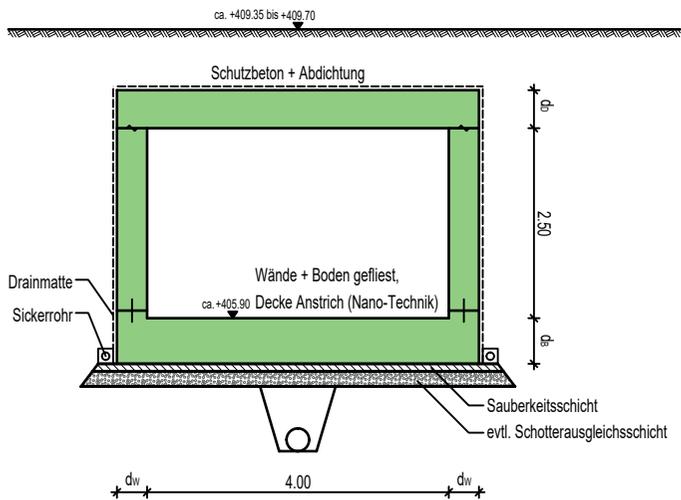

 CRAILSHEIM		Maßstab -
Verlängerung Unterführung Bahnhof Crailsheim		Anlage -
Schnitte		Stadtverwaltung Crailsheim Marktplatz 1 74564 Crailsheim Tel.: +49 7951 403-0 info@crailsheim.de www.crailsheim.de
Stadtverwaltung Crailsheim Ressort Bauen & Verkehr		Gefertigt Crailsheim, 23.11.2020