

FLÄCHENNUTZUNGSPLAN


FÜR DIE VEREINBARE
VERWALTUNGSGEMEINSCHAFT
CRAILSHEIM



Änderungsverfahren 2022

Teilverwaltungsraum Crailsheim - Triensbach

Änderung Nr. H-2022-1F
„Pferdekl. Buch“
Abgrenzungsplan

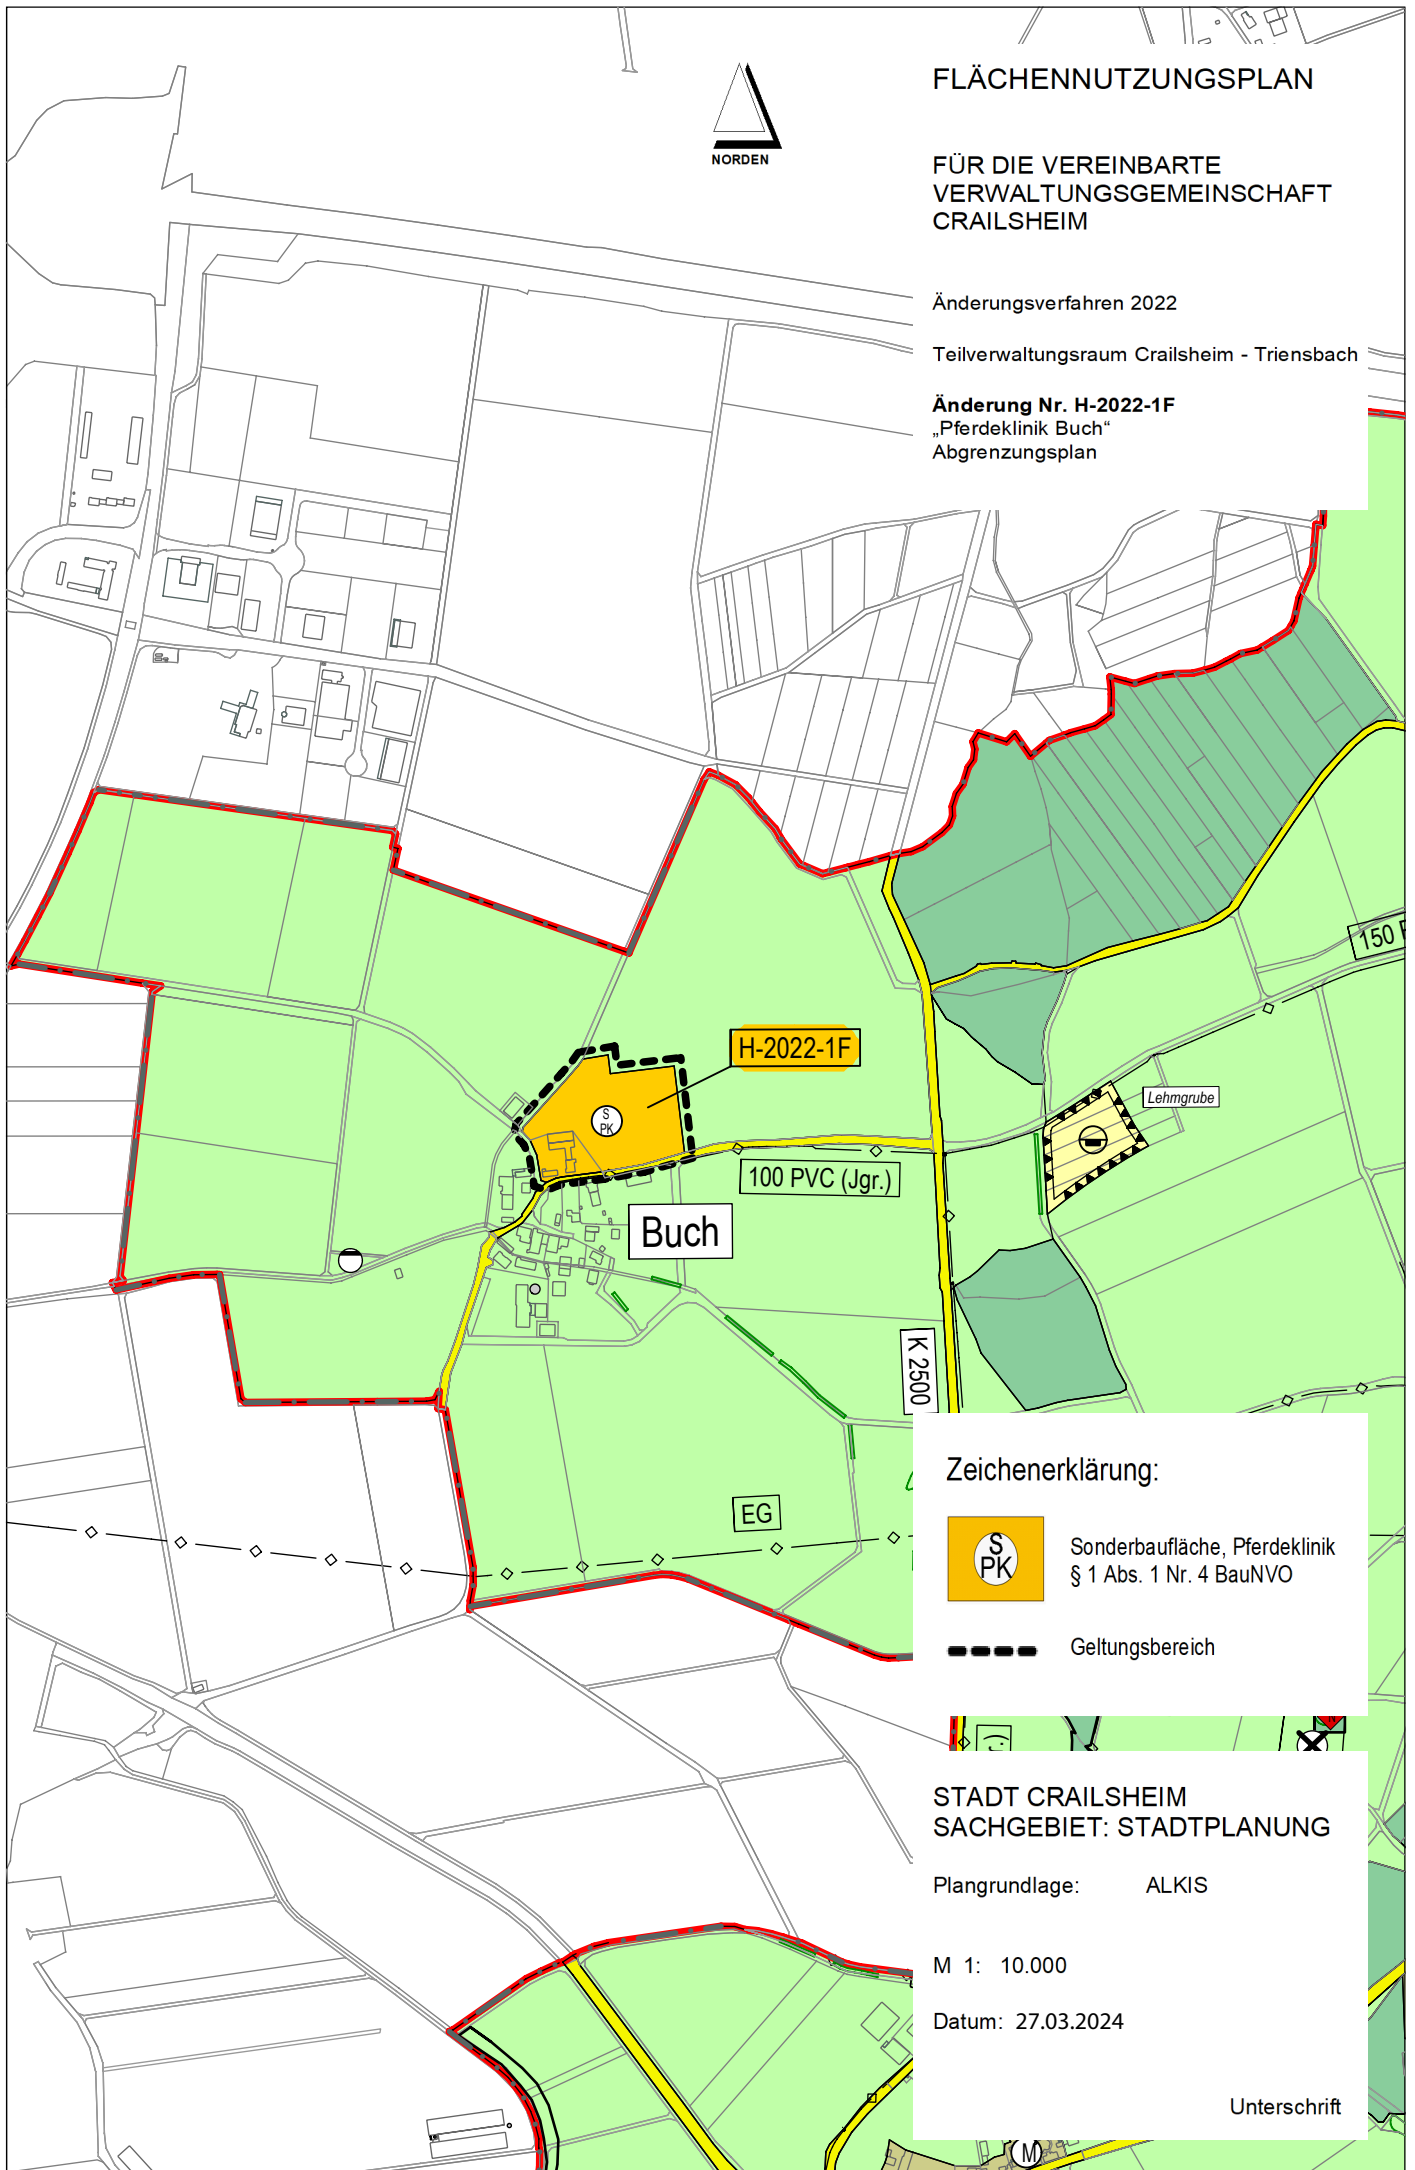


Zeichenerklärung:



Sonderbaufläche, Pferdekl.
§ 1 Abs. 1 Nr. 4 BauNVO



Geltungsbereich

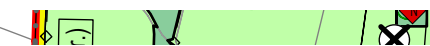

STADT CRAILSHEIM
SACHGEBIET: STADTPLANUNG

Plangrundlage: ALKIS

M 1: 10.000

Datum: 27.03.2024

Unterschrift