

**GENEHMIGUNGSPLAN  
- DECKBLATT -**  
PLAN-NR./INDEX  
DARSTELLUNG  
**G-2201**  
**1. Obergeschoss  
Umbau**


MAßSTAB 1:100  
DATUM 22.01.2024  
PROJEKT NR 2017-02-04

**Sanierung  
Denkmalgeschütztes  
Gebäude (ehem.  
Badhaus)  
zur Kindertagesstätte**


FG ARCHITEKTEN UND  
SACHVERSTÄNDIGE GmbH  
post@fg-architektur.de  
www.fg-architektur.de

**SONTHOFEN**  
Hindelanger Straße 35  
87527 Sonthofen  
T +49 8321 60963 0  
F +49 8321 60963 99

**SCHWÄBISCH HALL**  
Im Buchhorn 2  
74545 Michelfeld  
T +49 791 9540051 1  
F +49 791 9540051 9

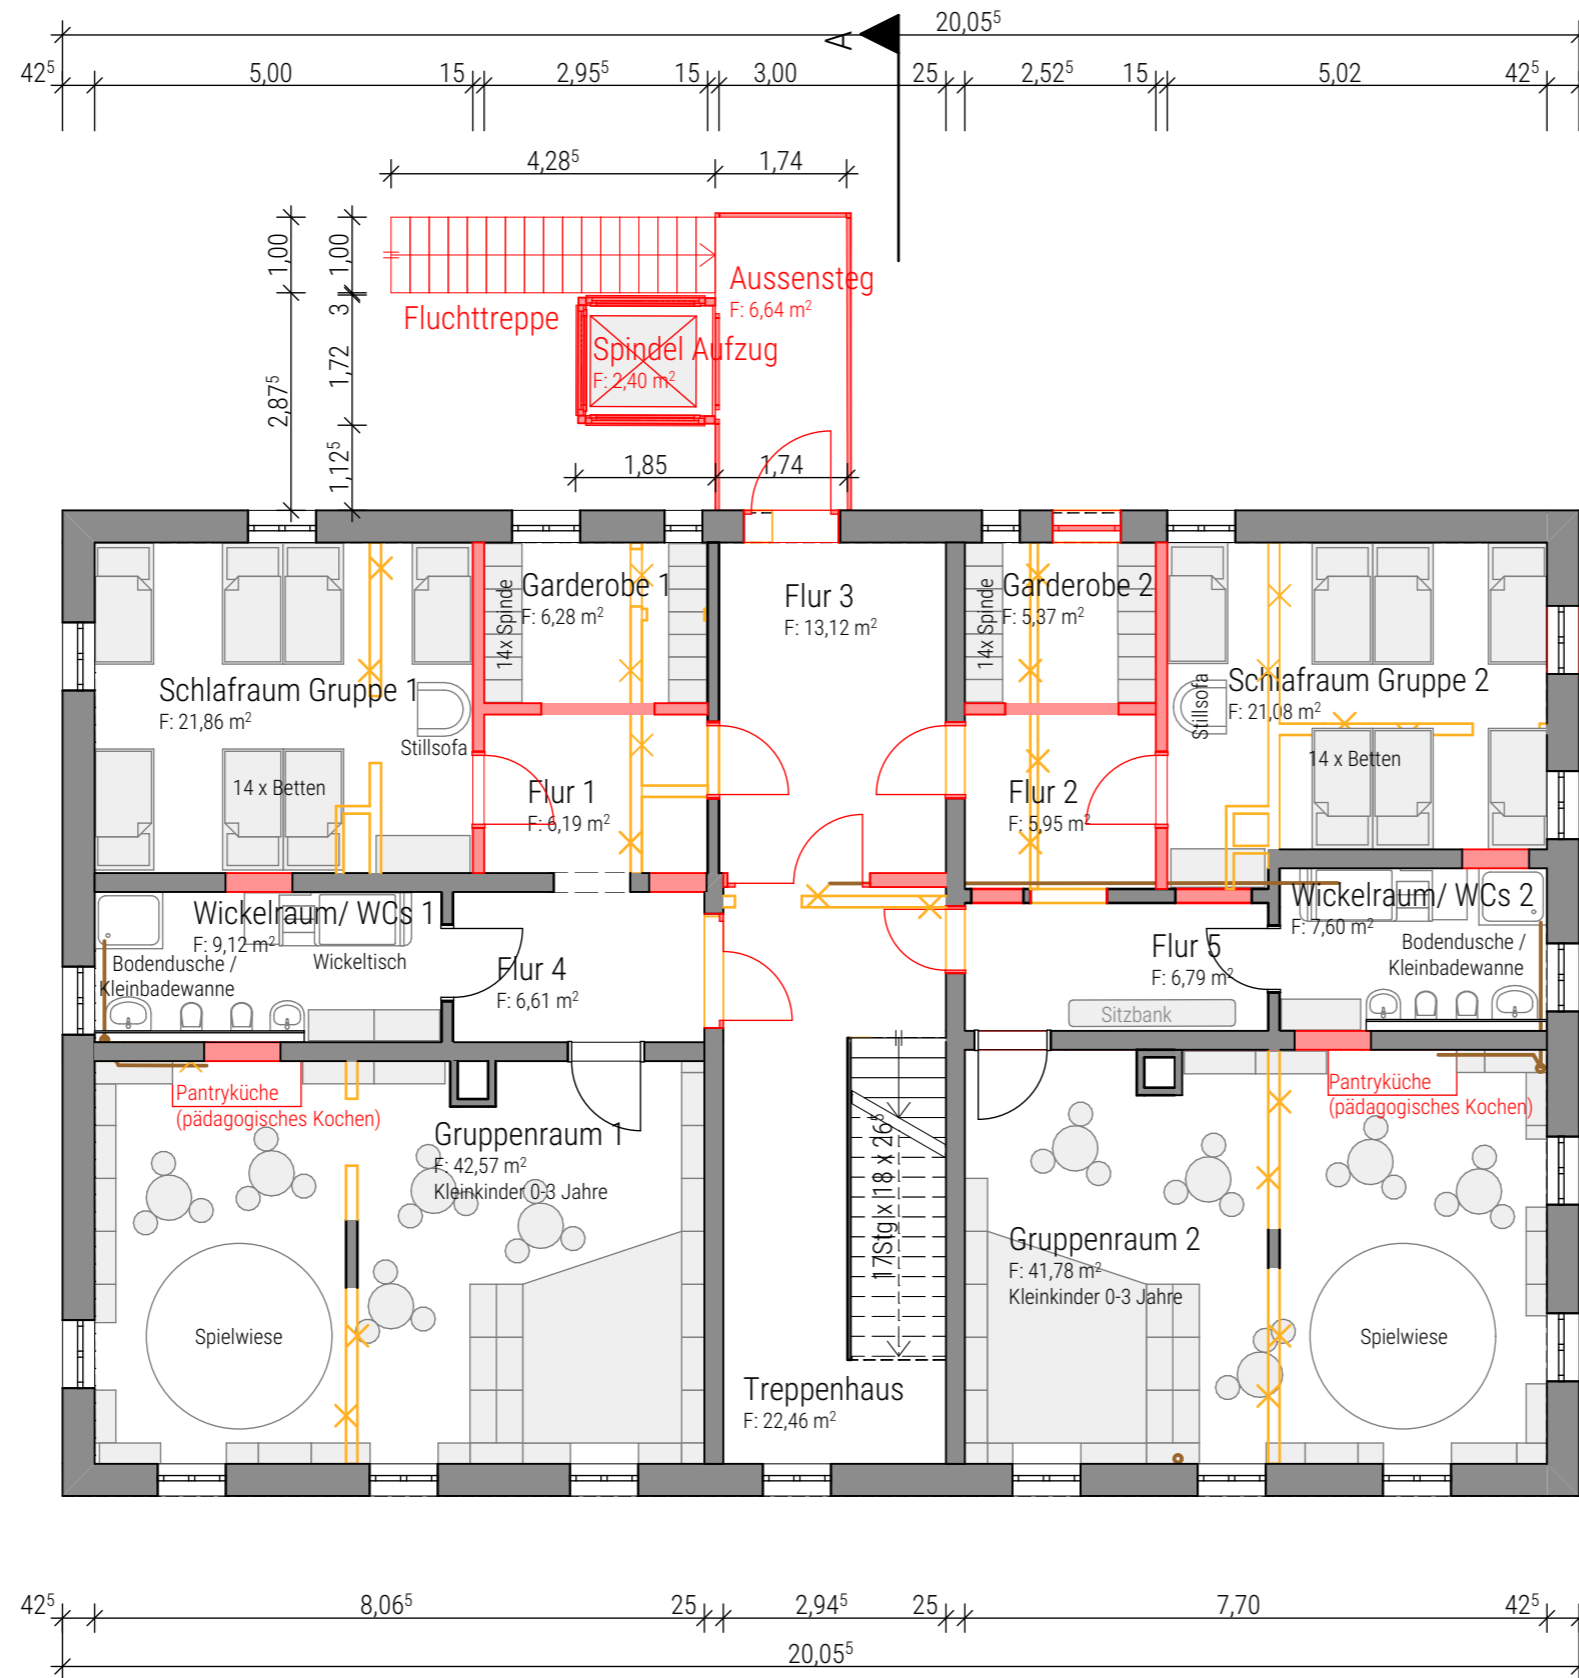

1. Obergeschoss Umbau  
M 1:100

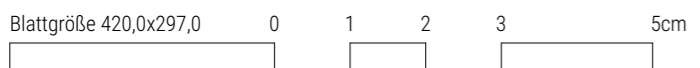

OKFFB = ±0,00 = 413,13 m ü NHN