


**FLÄCHENNUTZUNGSPLAN**


FÜR DIE VEREINBARE  
VERWALTUNGSGEMEINSCHAFT  
CRAILSHEIM


Änderungsverfahren 2024  
Teilverwaltungsraum Frankenhardt

**Änderung Nr. J-2024-1-F**  
„Neuordnung Gehöft Herrmann“

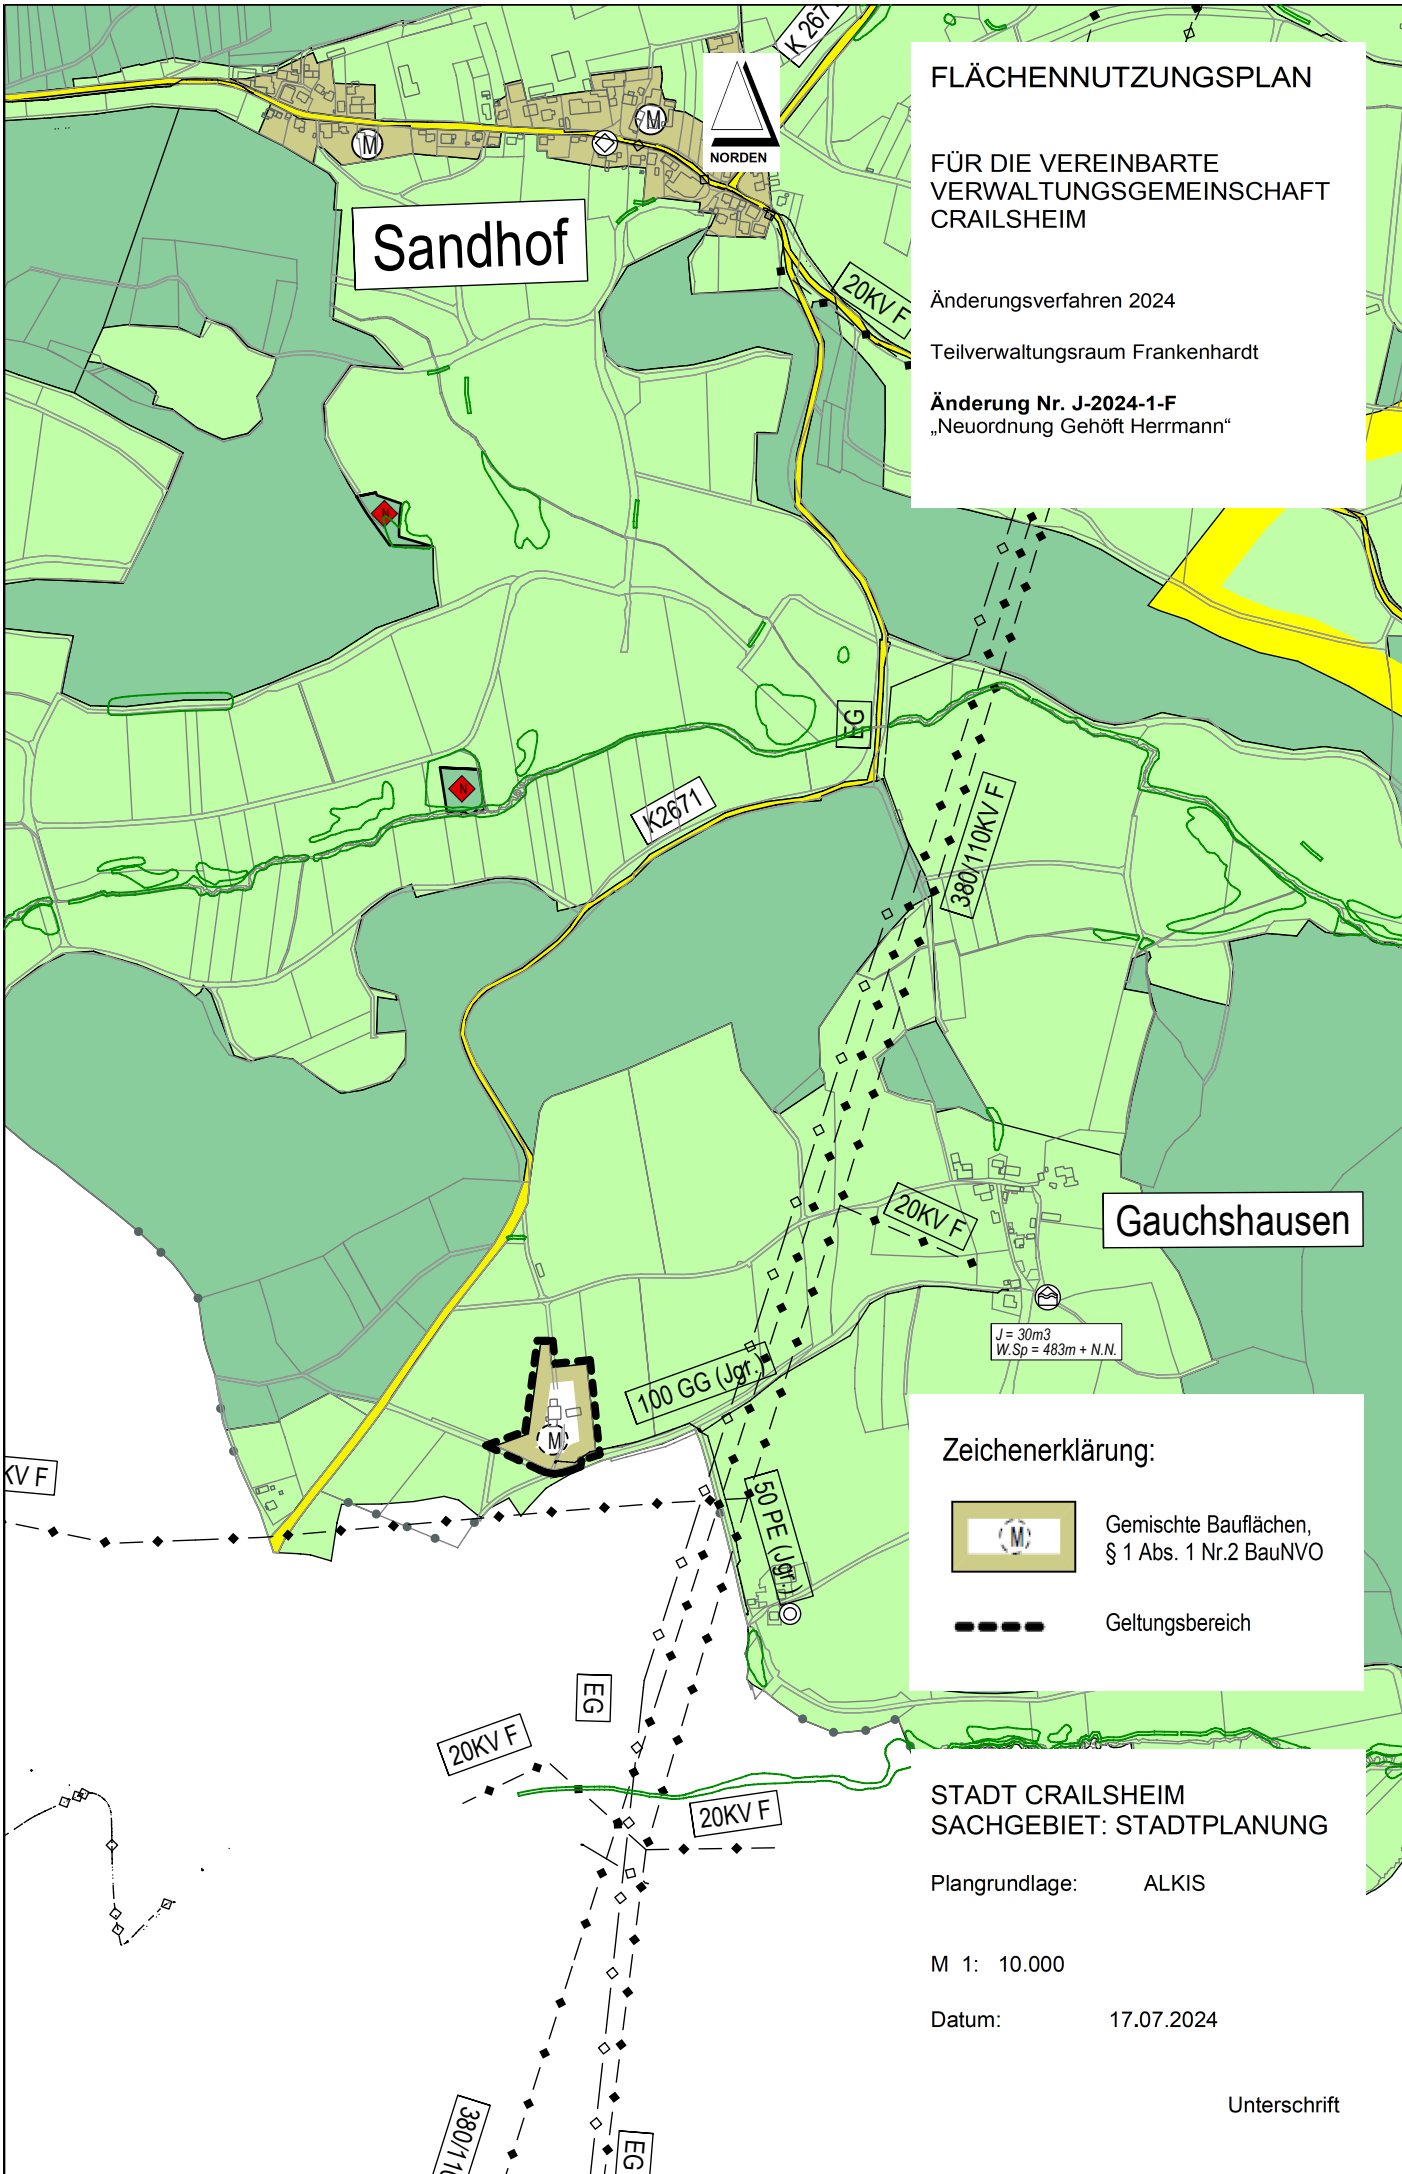

**Zeichenerklärung:**

 Gemischte Bauflächen,  
§ 1 Abs. 1 Nr.2 BauNVO

 Geltungsbereich

**STADT CRAILSHEIM**  
**SACHGEBIET: STADTPLANUNG**

Plangrundlage: ALKIS

M 1: 10.000

Datum: 17.07.2024

Unterschrift