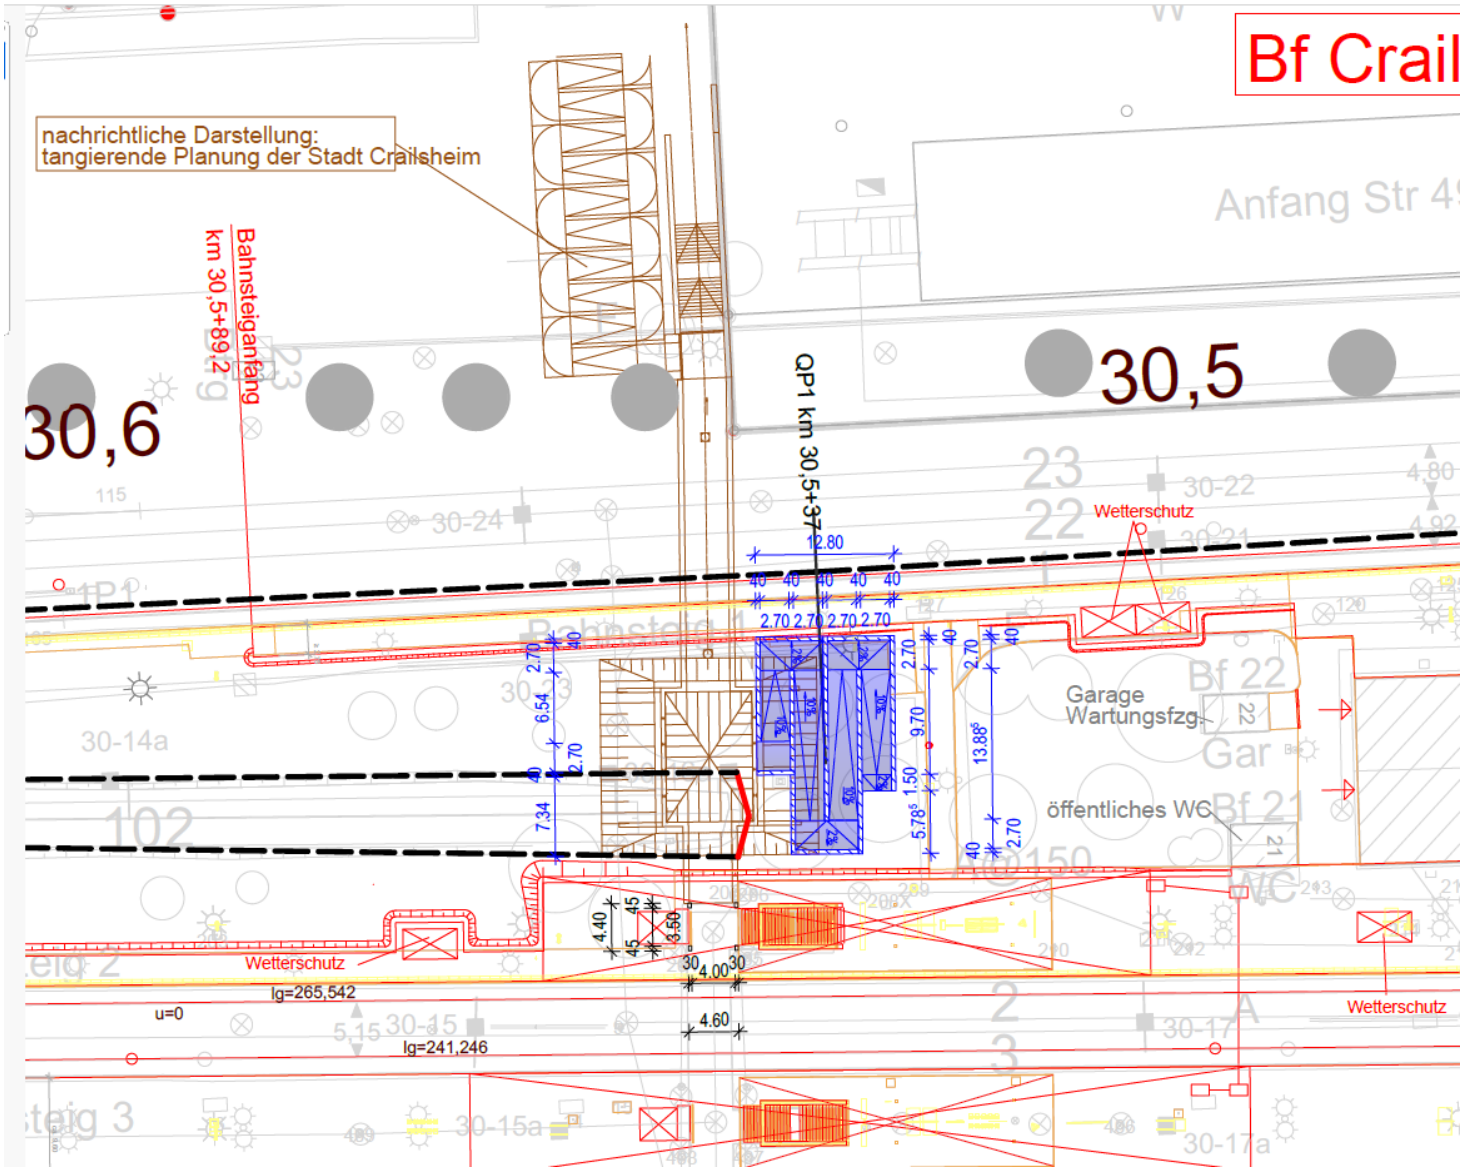

Bf Crail
nachrichtliche Darstellung:
tangierende Planung der Stadt Crailsheim
Bahnsteiganfang
km 30,5+89,2
QP1 km 30,5+37
30,6
30,5
Anfang Str 4
Wetterschutz
Garage
Wartungsfzg.
öffentliches WC
Bf 22
Bf 21
Wetterschutz
Wetterschutz
lg=265,542
u=0
lg=241,246