


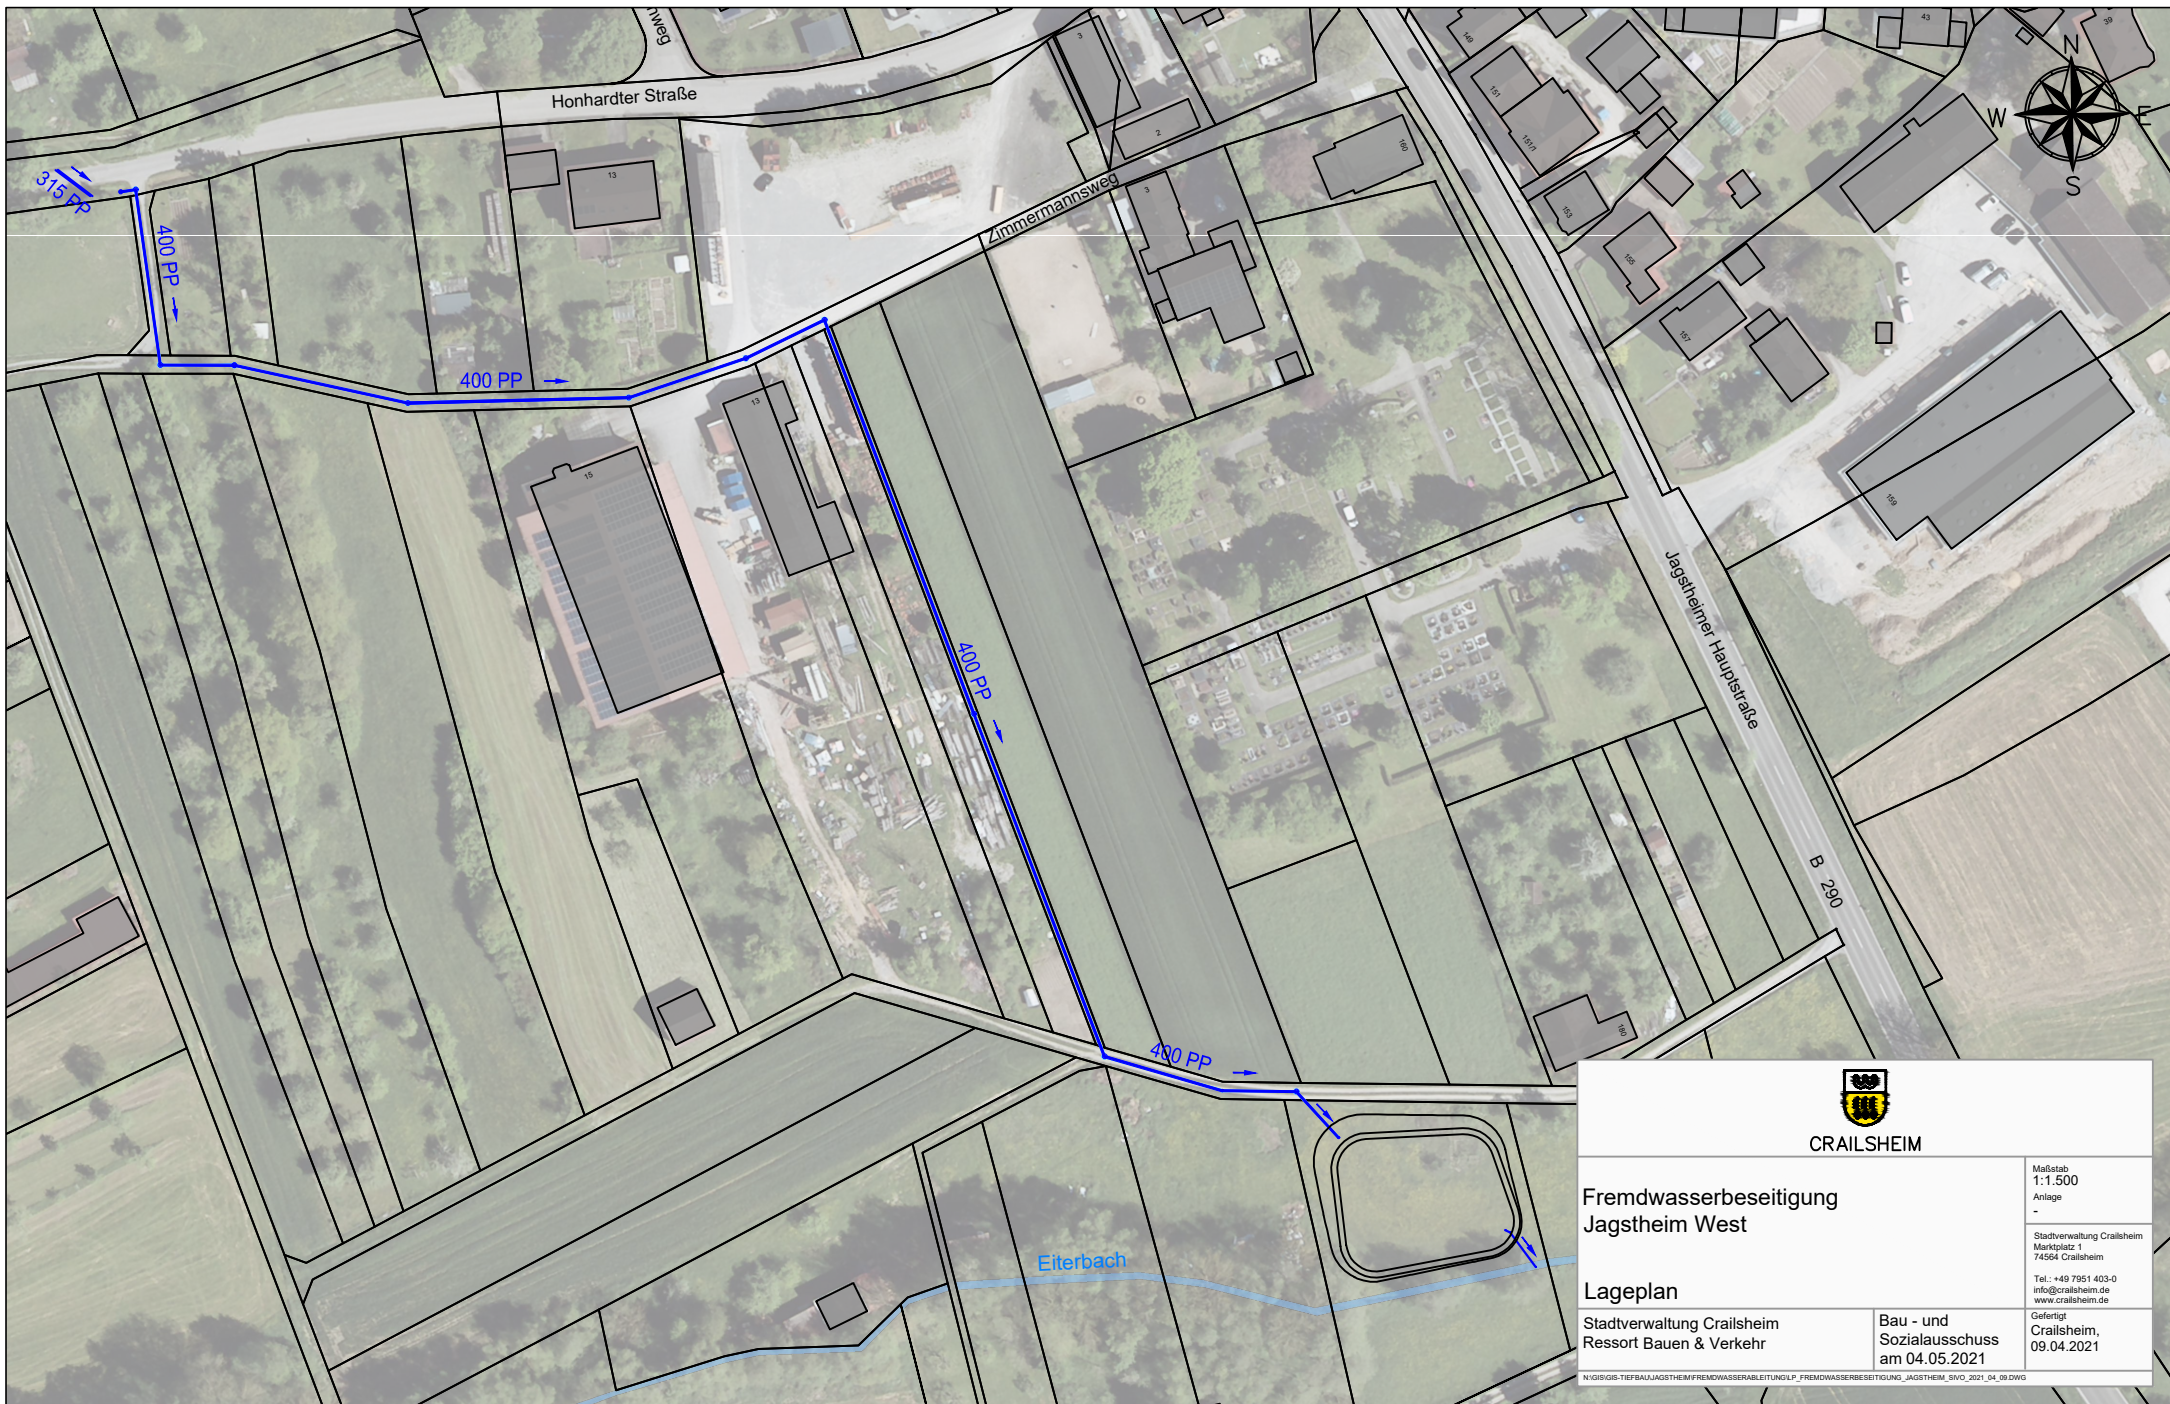

CRAILSHEIM

Fremdwasserbeseitigung
Jagstheim West

Lageplan

Stadtverwaltung Crailsheim
Ressort Bauen & Verkehr

Bau - und
Sozialausschuss
am 04.05.2021

Maßstab
1:1.500
Anlage
-

Stadtverwaltung Crailsheim
Marktplatz 1
74564 Crailsheim
Tel.: +49 7951 403-0
info@crailsheim.de
www.crailsheim.de

Gefertigt
Crailsheim,
09.04.2021

N:\GIS\GIS-TIEFBAU\JAGSTHEIM\FREMDWASSERABLEITUNG\LP_FREMDWASSERABLEITUNG_JAGSTHEIM_SIVO_2021_04_09.DWG