




Vorschlag Verlauf der neuen Bundesstraße B290 über Alter Postweg / Tiefenbacher Straße / Nordwestumgehung ca. 4010m

Umwidmung zur Landesstraße

Abstufung der Bundesstraße B290 Worthingtonstr. / Wilhelmstr. / Blaufelder Str. ca. 3210m

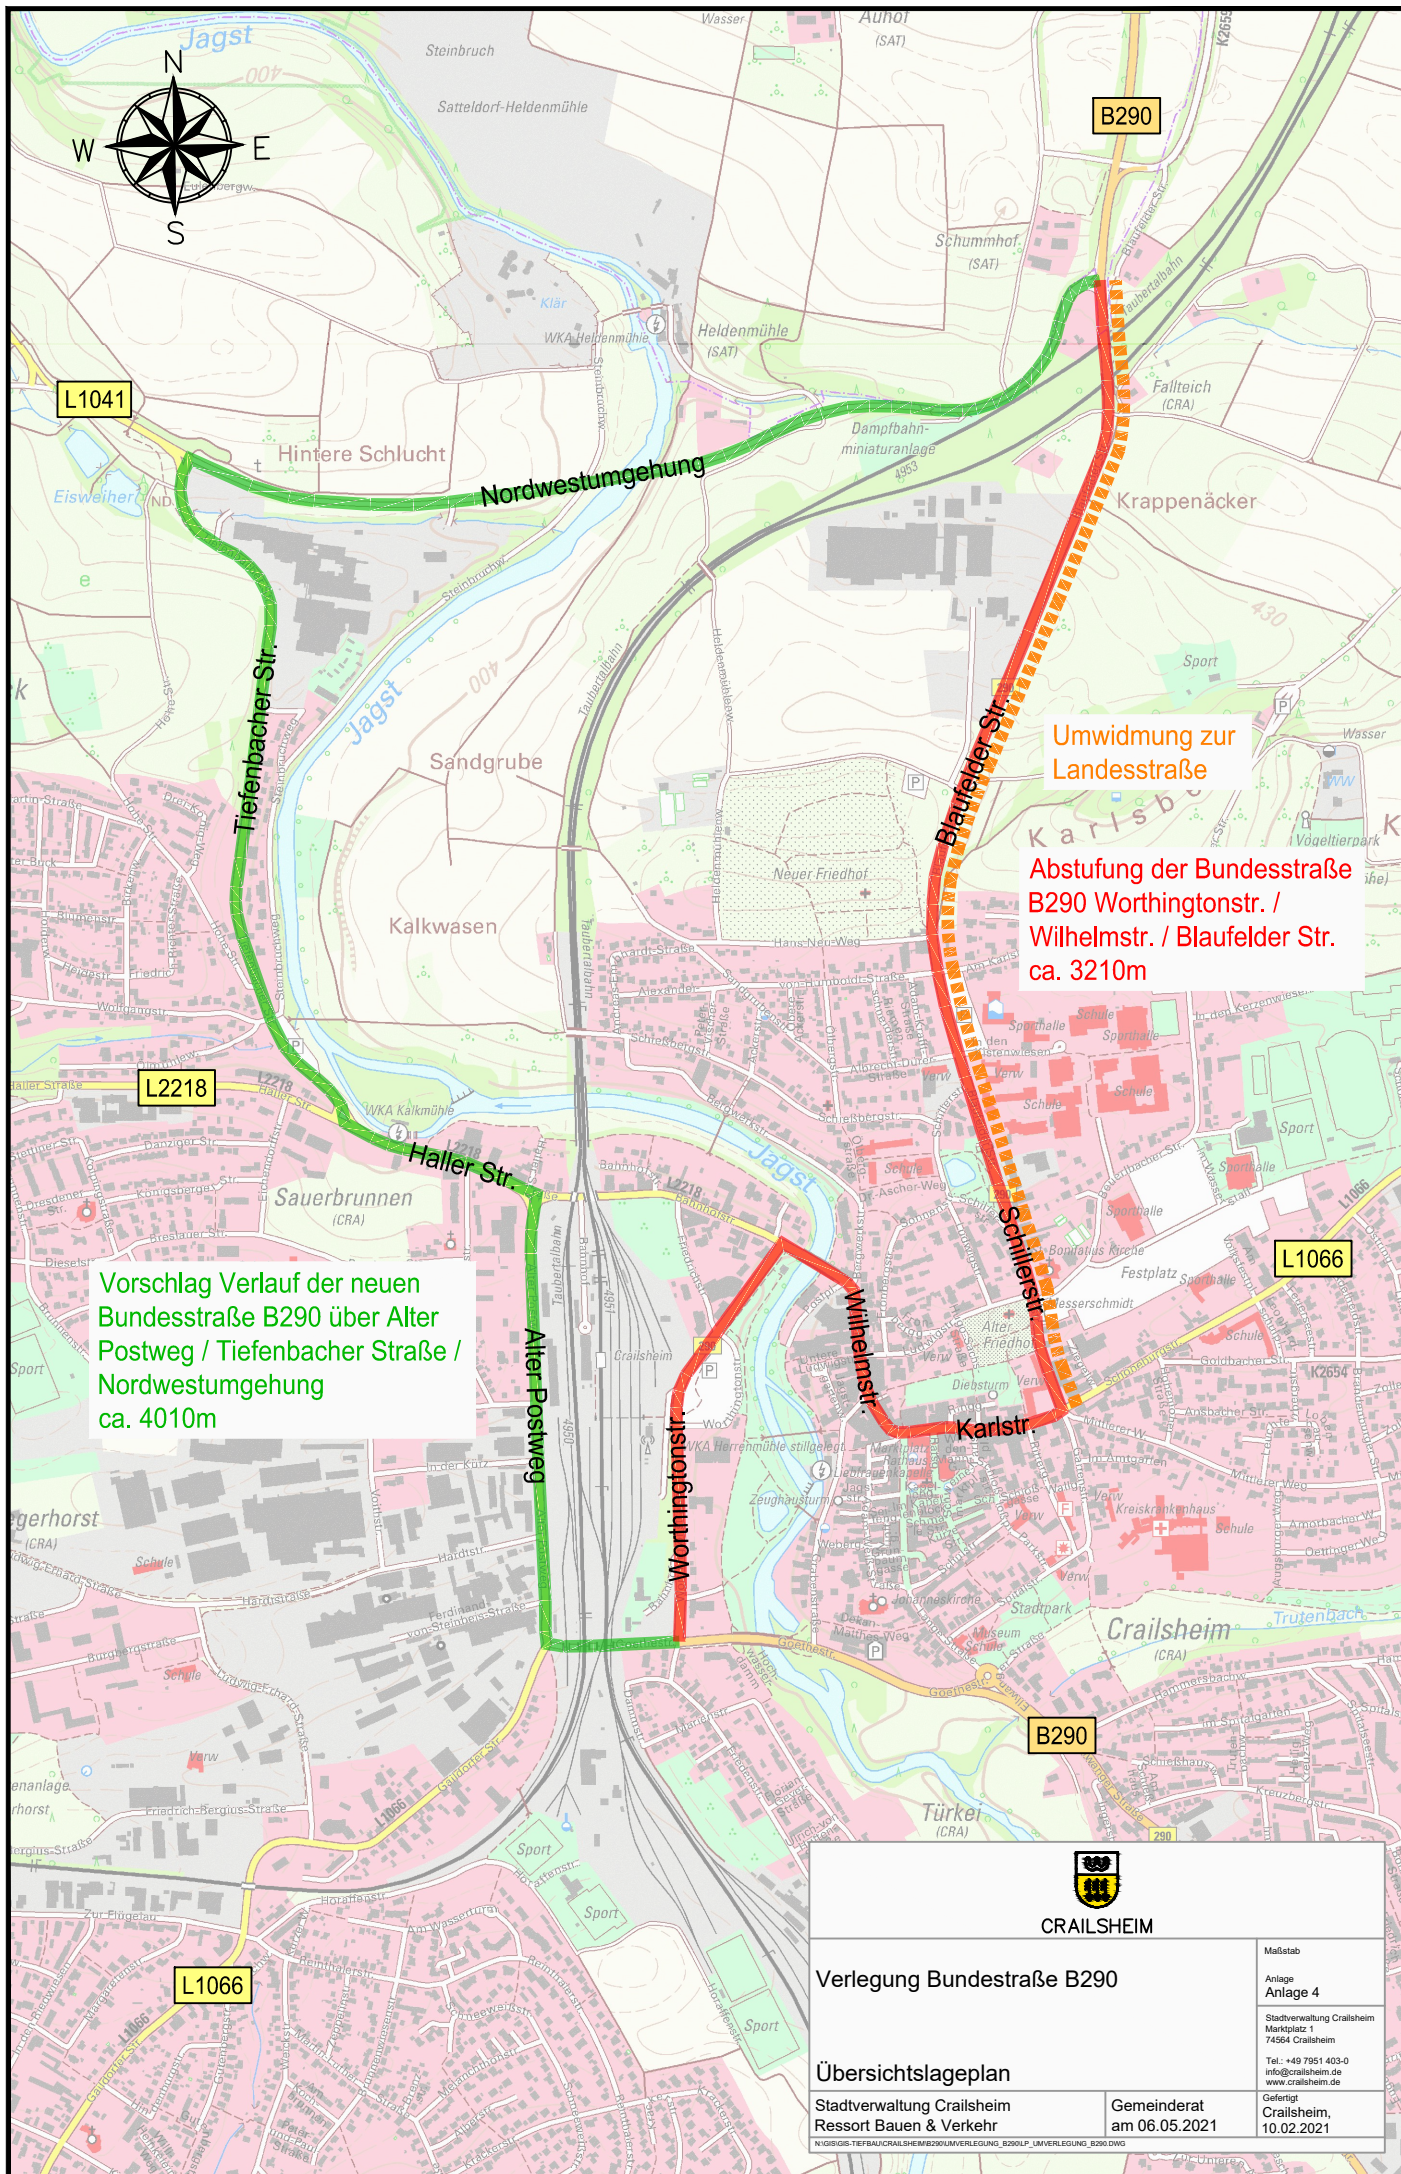

CRAILSHEIM

Verlegung Bundesstraße B290

Übersichtslageplan

Stadtverwaltung Crailsheim
Ressort Bauen & Verkehr

Gemeinderat
am 06.05.2021

Maßstab
Anlage
Anlage 4
Stadtverwaltung Crailsheim
Marktplatz 1
74564 Crailsheim
Tel.: +49 7951 403-0
info@crailsheim.de
www.crailsheim.de
Gefertigt
Crailsheim,
10.02.2021