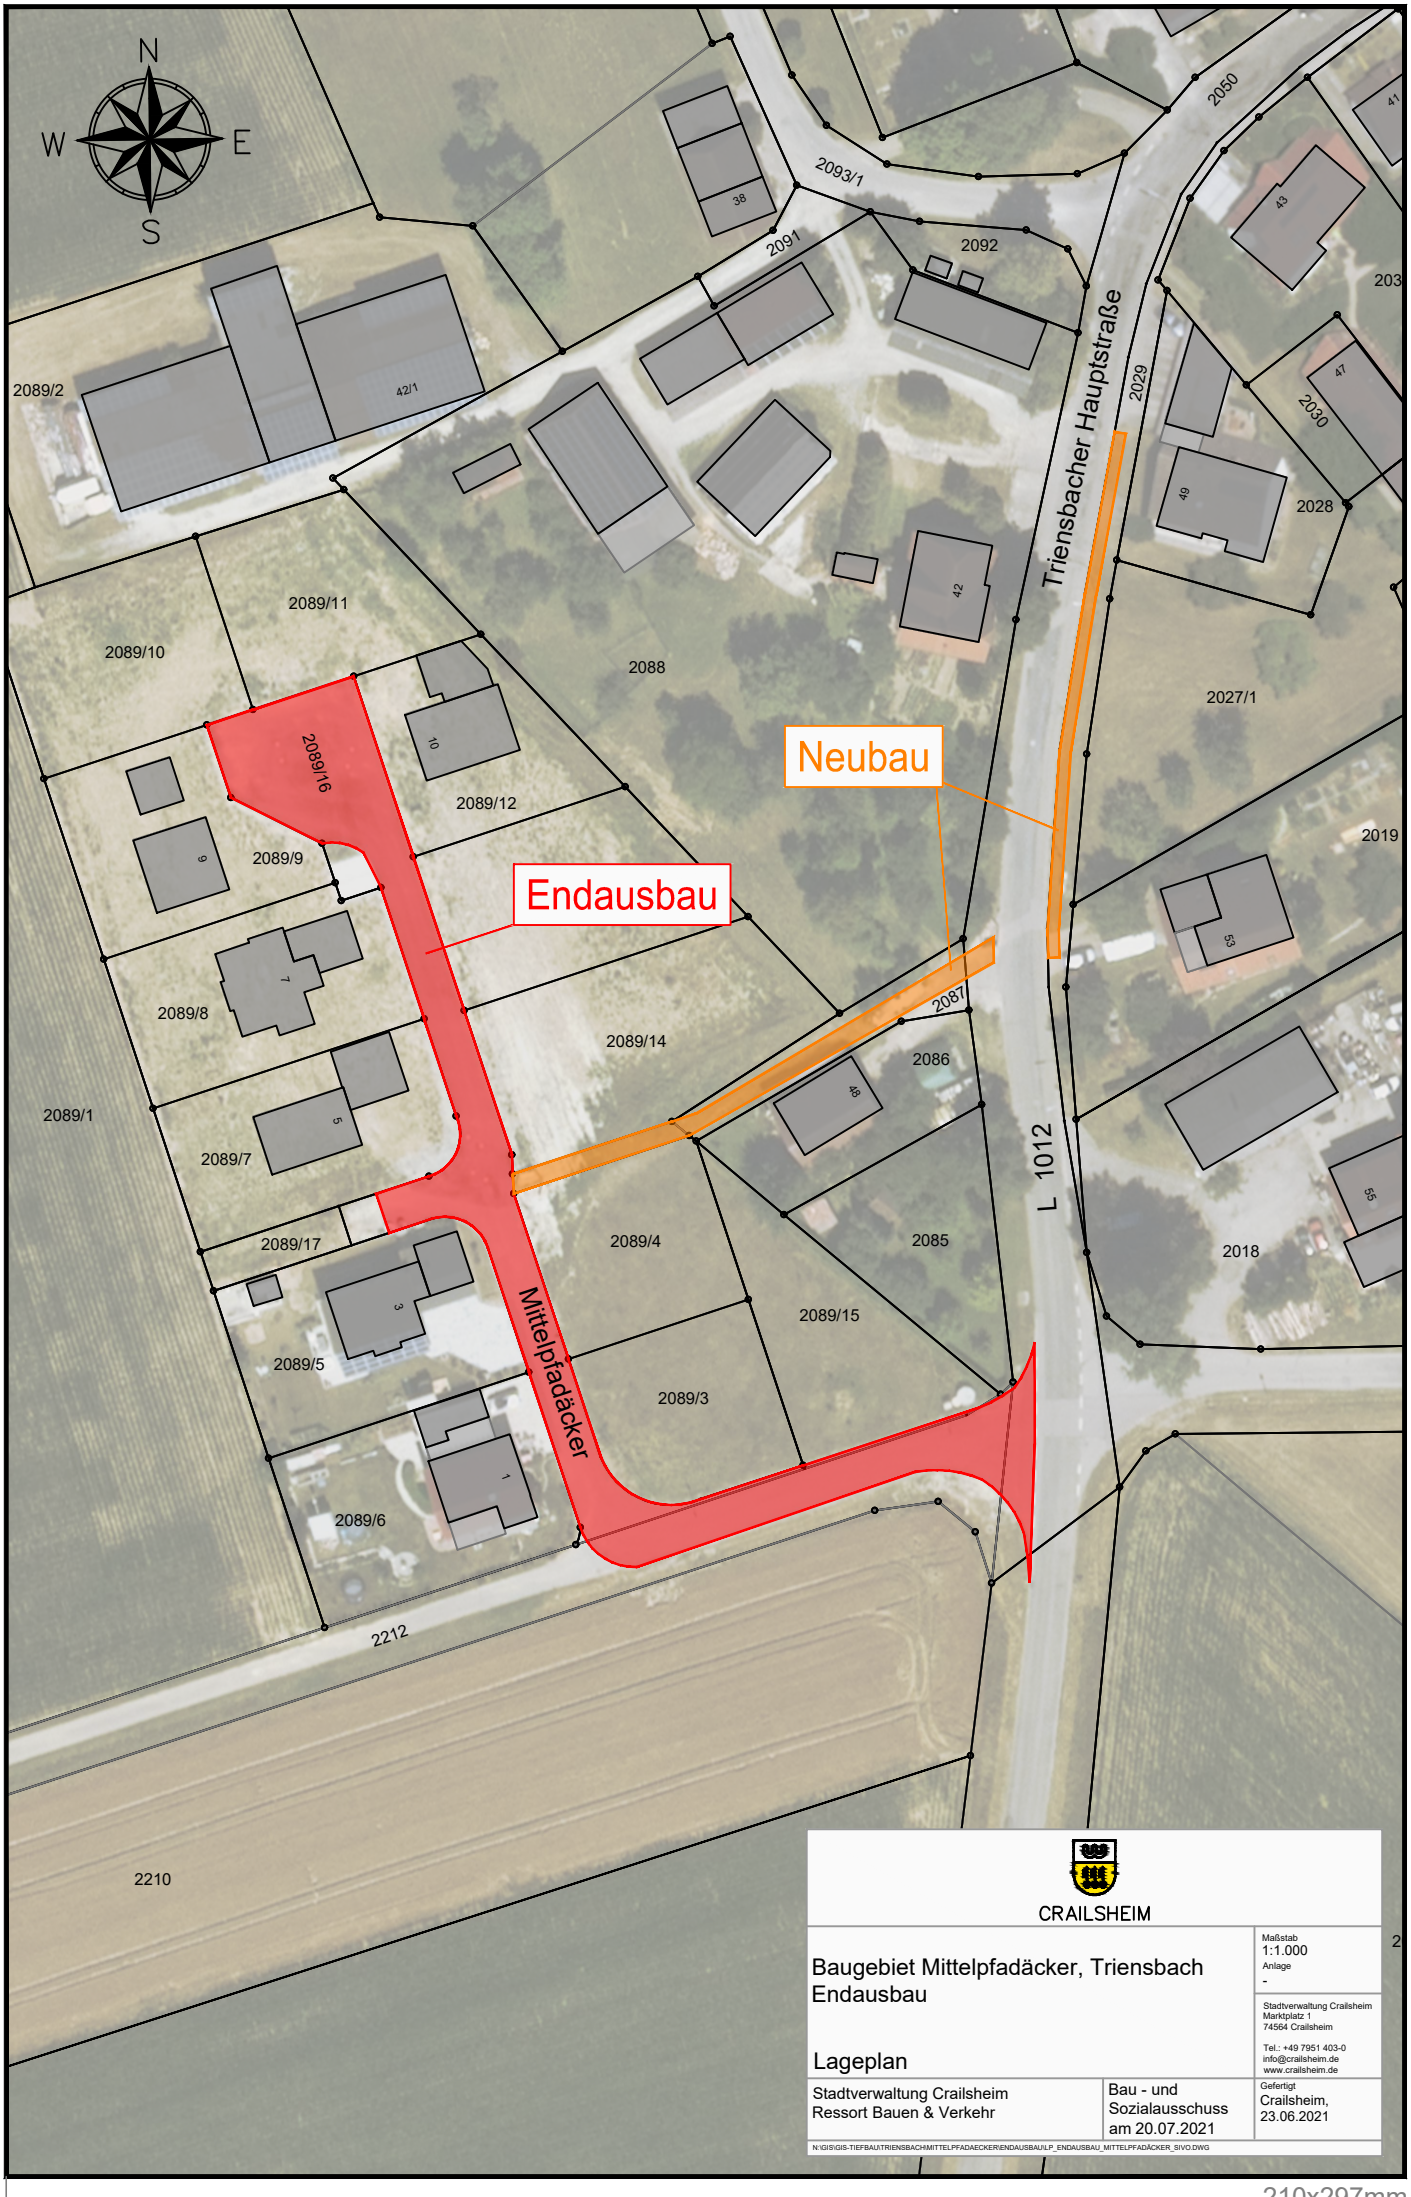


CRAILSHEIM

Baugebiet Mittelpfadäcker, Triensbach
Endausbau

Lageplan

Maßstab
1:1.000
Anlage
-

Stadtverwaltung Crailsheim
Marktplatz 1
74564 Crailsheim

Tel.: +49 7951 403-0
info@crailsheim.de
www.crailsheim.de

Stadtverwaltung Crailsheim
Ressort Bauen & Verkehr

Bau - und Sozialausschuss
am 20.07.2021

Gefertigt
Crailsheim,
23.06.2021

N:\GIS\GIS-TIEFBAU\TRIENSBACH\MITTELPFADAECKER\ENDAUSBAU\LP_ENDAUSBAU_MITTELPFADÄCKER_SIVO.DWG

210x297mm