


FLÄCHENNUTZUNGSPLAN

FÜR DIE VEREINBARTE
VERWALTUNGSGEMEINSCHAFT
CRAILSHEIM

Änderungsverfahren 2019

Teilverwaltungsraum Crailsheim

Änderung Nr. A-2019-2F
Sonderbaufläche:
„Erweiterung Kläranlage“

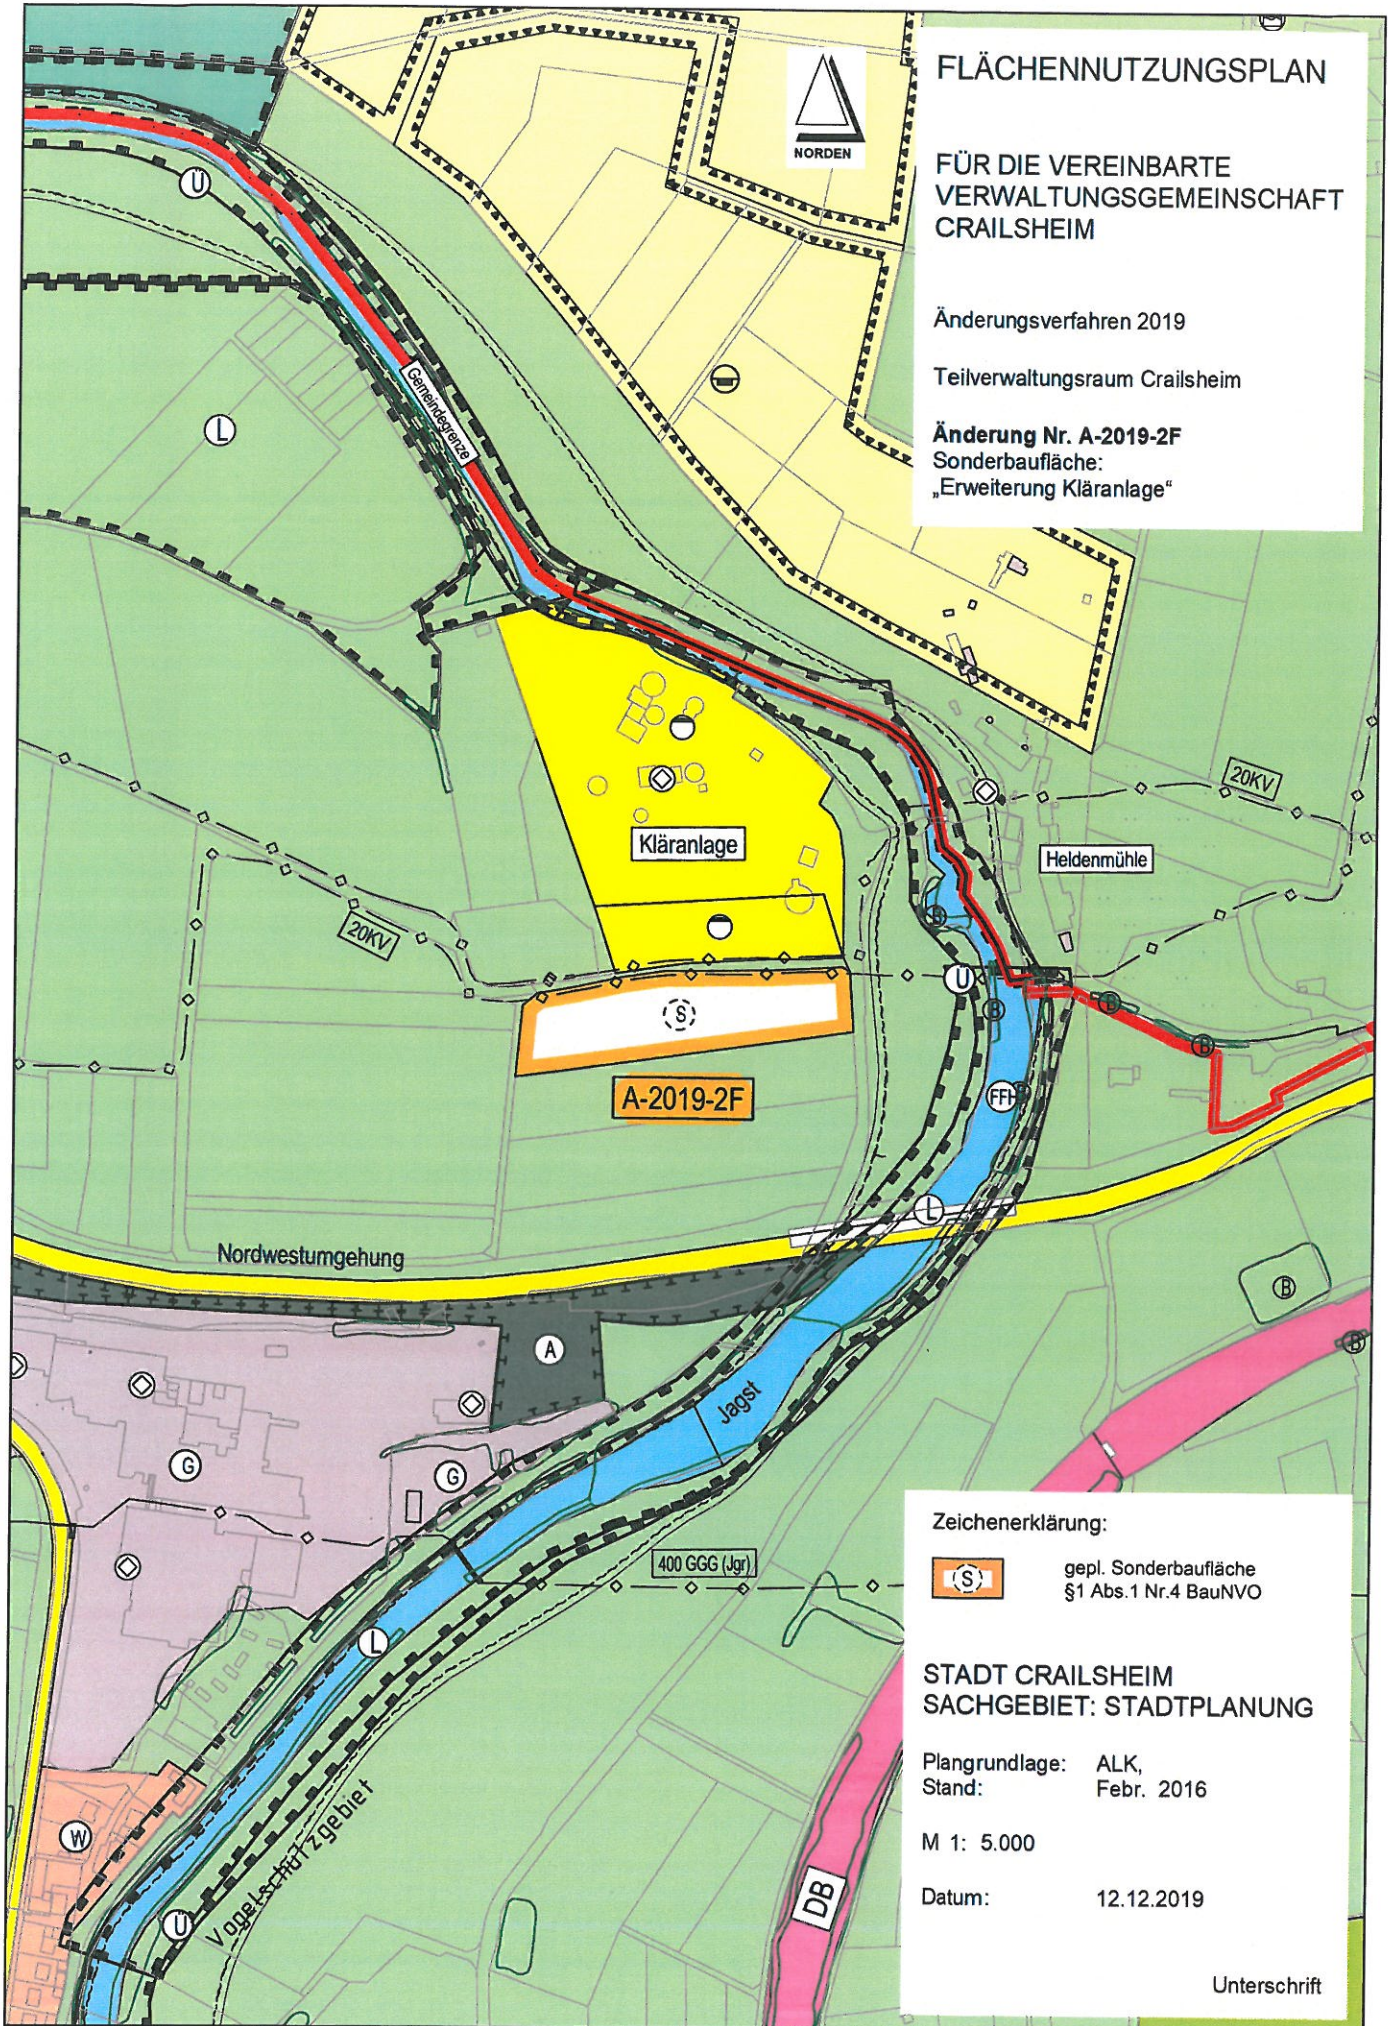

Zeichenerklärung:



gepl. Sonderbaufläche
§1 Abs.1 Nr.4 BauNVO

STADT CRAILSHEIM
SACHGEBIET: STADTPLANUNG

Plangrundlage: ALK,
Stand: Febr. 2016

M 1: 5.000

Datum: 12.12.2019

Unterschrift