




# FLÄCHENNUTZUNGSPLAN

FÜR DIE VEREINBARE  
VERWALTUNGSGEMEINSCHAFT  
CRAILSHEIM

Änderungsverfahren 2019

Teilverwaltungsraum Satteldorf

**Änderung Nr. K-2019-1F**  
„Industriegebiet Satteldorf, 4. Änderung“  
Sonstiges Sondergebiet,  
Zweckbestimmung: Schulungszentrum

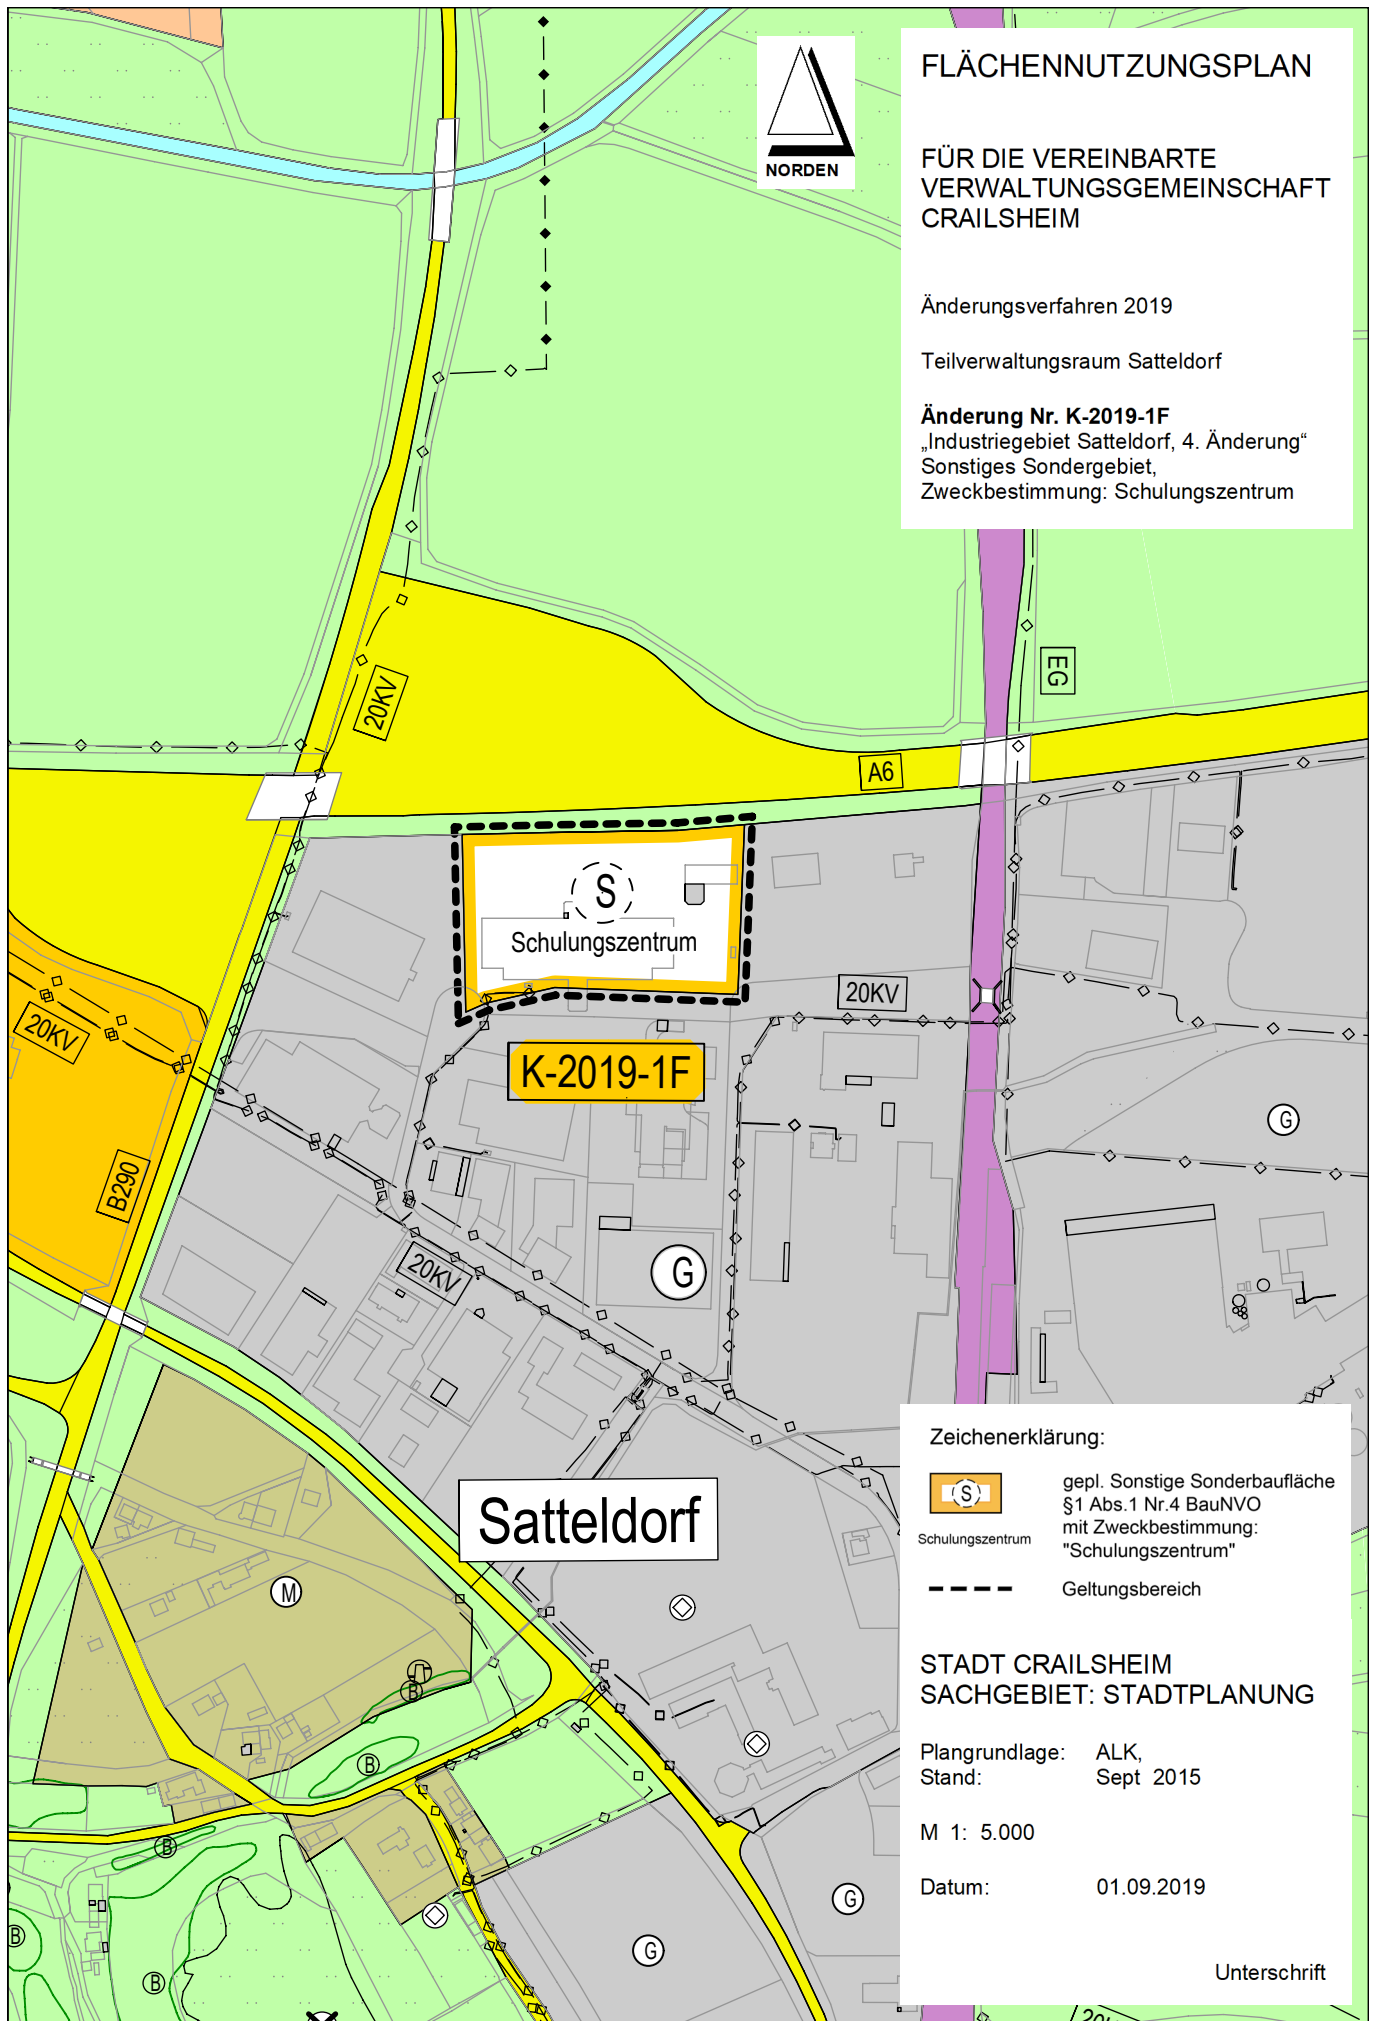

### Zeichenerklärung:



gepl. Sonstige Sonderbaufläche  
§1 Abs.1 Nr.4 BauNVO  
mit Zweckbestimmung:  
"Schulungszentrum"

Schulungszentrum



Geltungsbereich

STADT CRAILSHEIM  
SACHGEBIET: STADTPLANUNG

Plangrundlage: ALK,  
Stand: Sept 2015

M 1: 5.000

Datum: 01.09.2019

Unterschrift