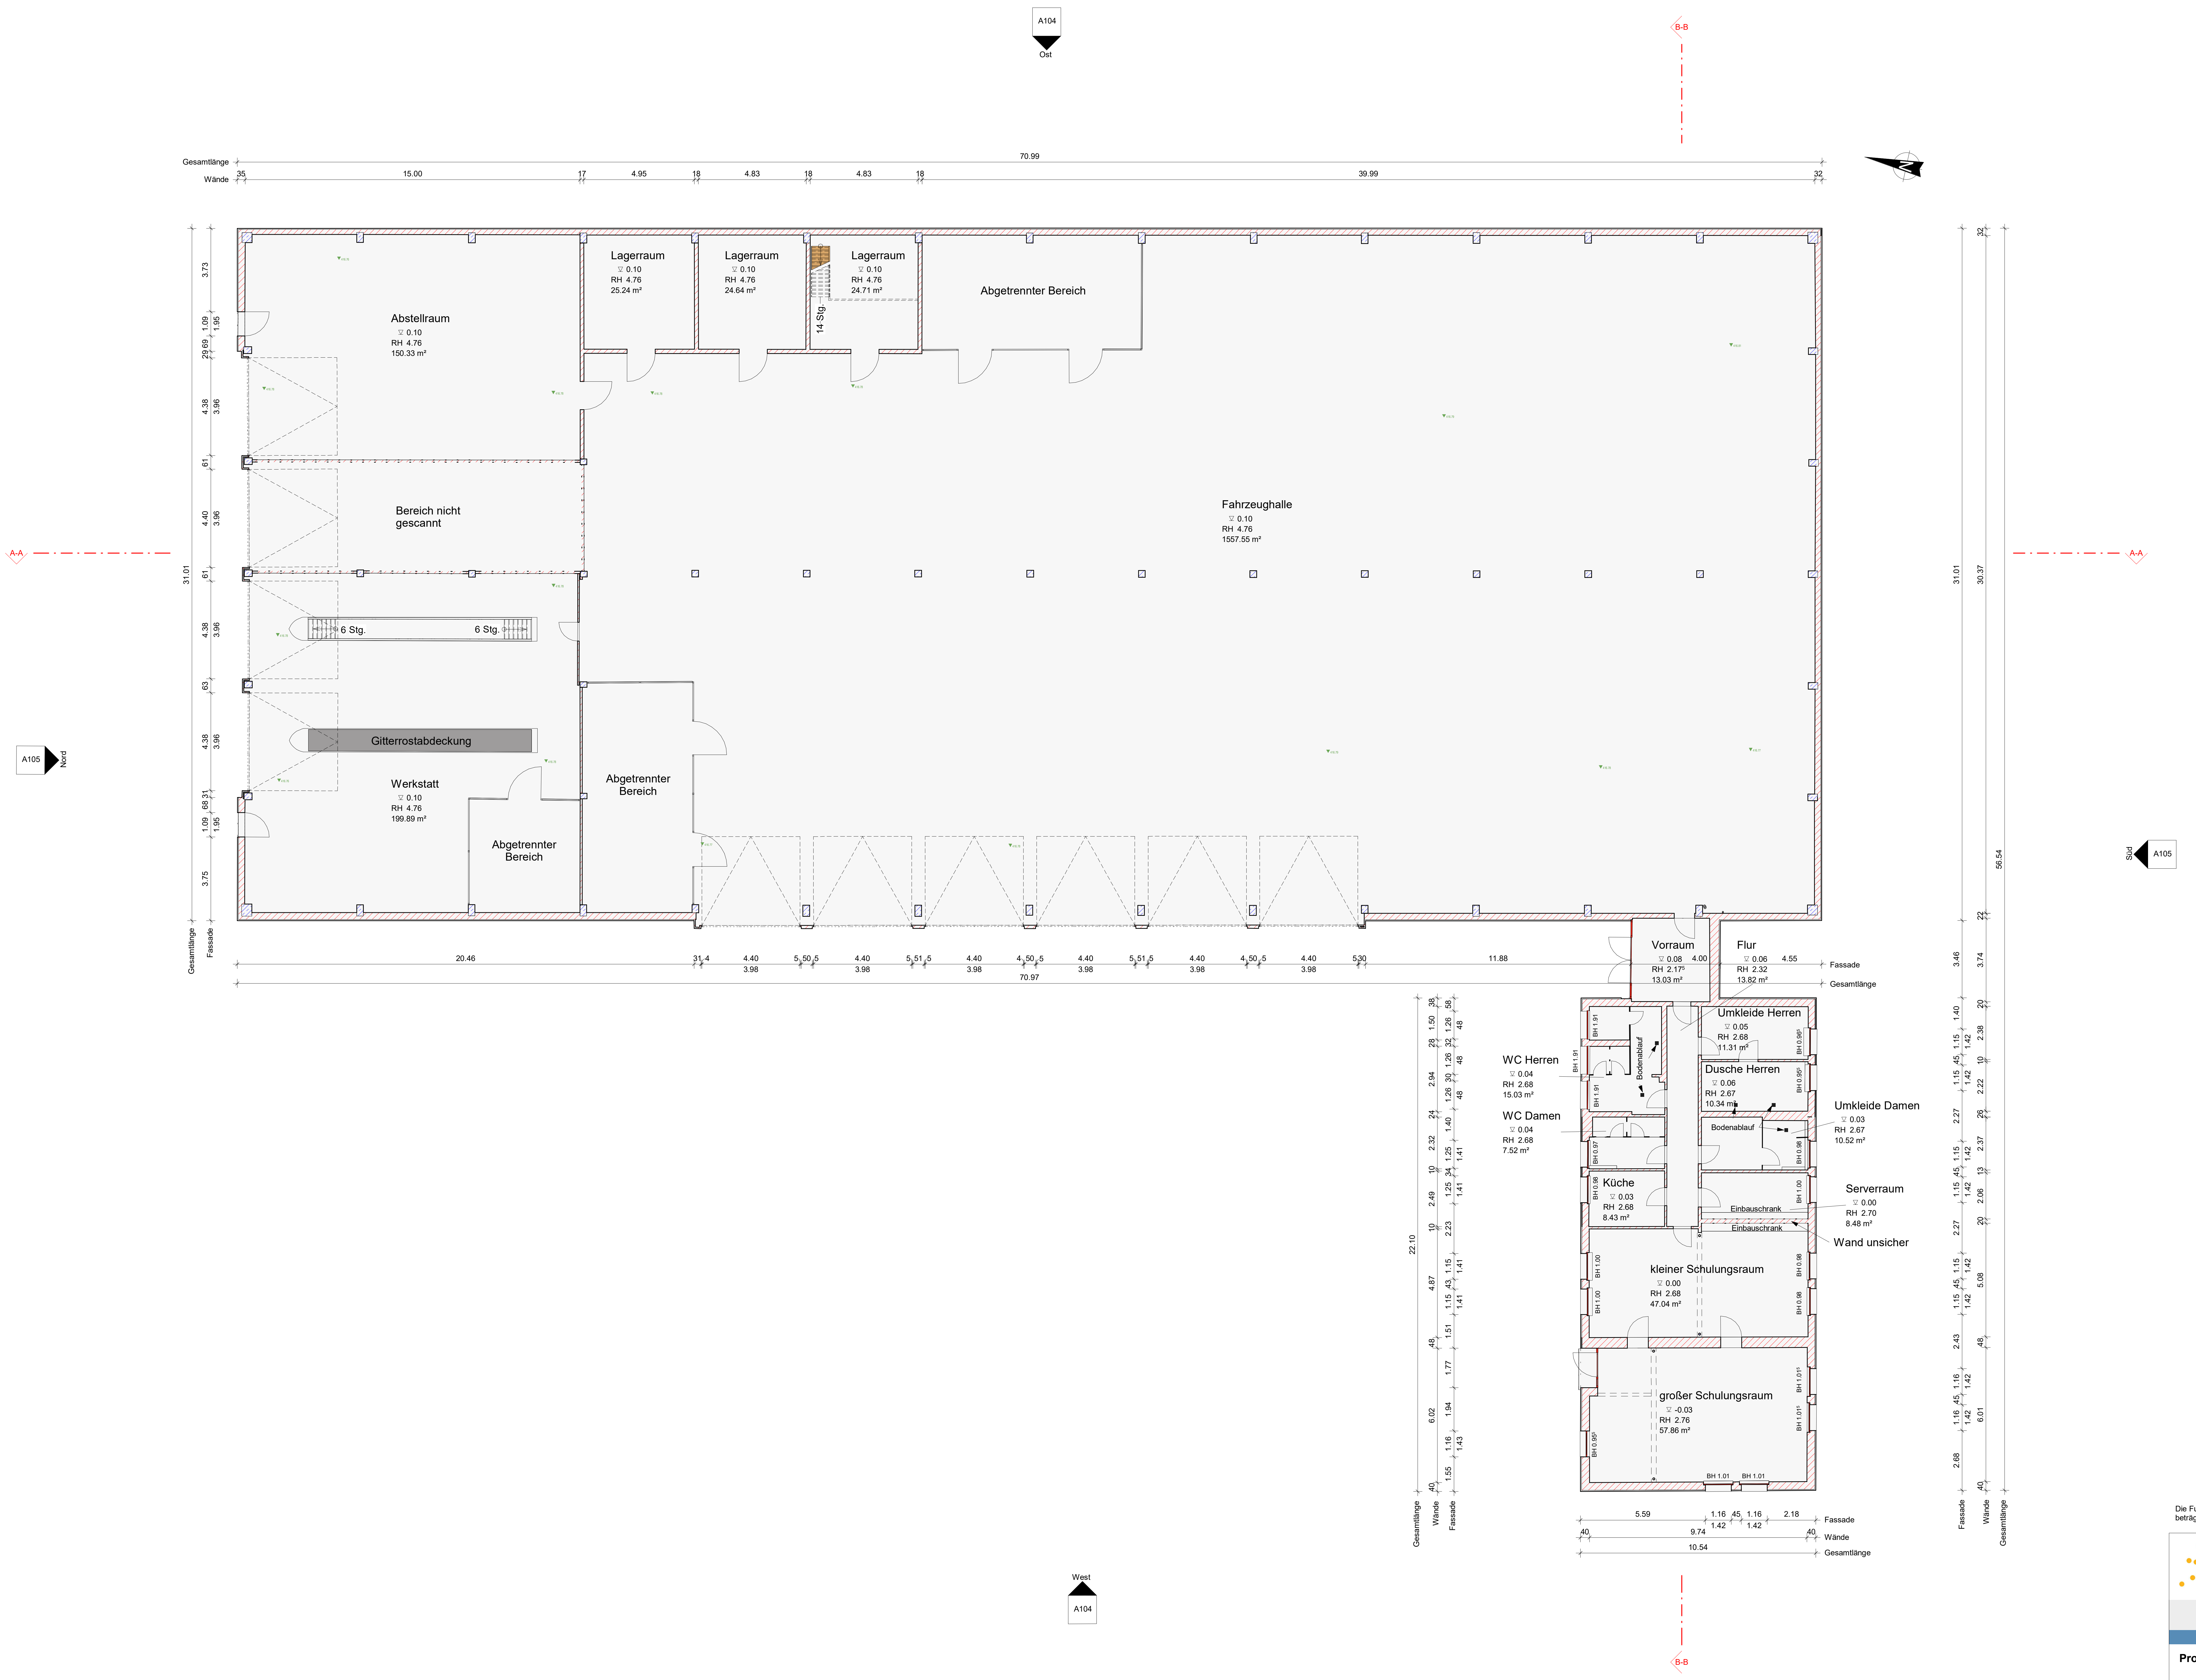

- ▼ Höhe absolut Fußboden/ Brüstung Bestand
- △ Höhe absolut UK Decke/ Unterzug/ Träger
- ▨ Mauerwerk
- ▨ Stahlbeton
- ▭ Gipskarton
- ▭ Glas
- ▭ Holz
- ―― Schnittkante
- – – – Träger oberhalb
- - - - lageunsicher/ vermutet
- RH / BH relative Raumhöhe / Brüstungshöhe

Die Fußbodenhöhen wurden gemittelt. Die maximale Abweichung beträgt 2cm. Vereinzelte Fußbodenhöhen wurden platziert.

Laserscanning Europe GmbH
Gustav-Ricker-Straße 62, D-39120 Magdeburg
Phone: +49(0)391-62 69 96 0,
Fax: +49(0)391-250 90 51
www.laserscanning-europe.com

**Projekt: Crailsheim
Gebäudevermessung
Grundriss EG**

Bundesland	Baden-Württemberg	Auftrags-Nr.	AU-12477
Blattanzahl	1	Maßstab	1 : 100
Format	841 x 1189	gezeichnet	Hartlich
Lagebezug	GK	Index	A
Höhenbezug	DHDN	Datum	25.02.2020

Plottdatum: 25/02/2020 09:14:20