


Plangrundlage:
 -Lageplan Best.-Planung 2018
 Datum: 18.06.2020
 Datei: alle Leistungen plan KA_2019.dwg
 Erstellt von: SG Tiefbau
 -Lageplanausschnitt, Nr. 33886
 Datum: 10.09.1982
 Erstellt von: Oswald Schulze, Gießbeck/W
 (PDF-Datei)
 -Übersichtslageplan Erdung
 3101.3250_A_001_BC.dwg
 Status: Juni 2021
 Plansteller: BAURCONSULT ARCHITEKTEN INGENIEURE

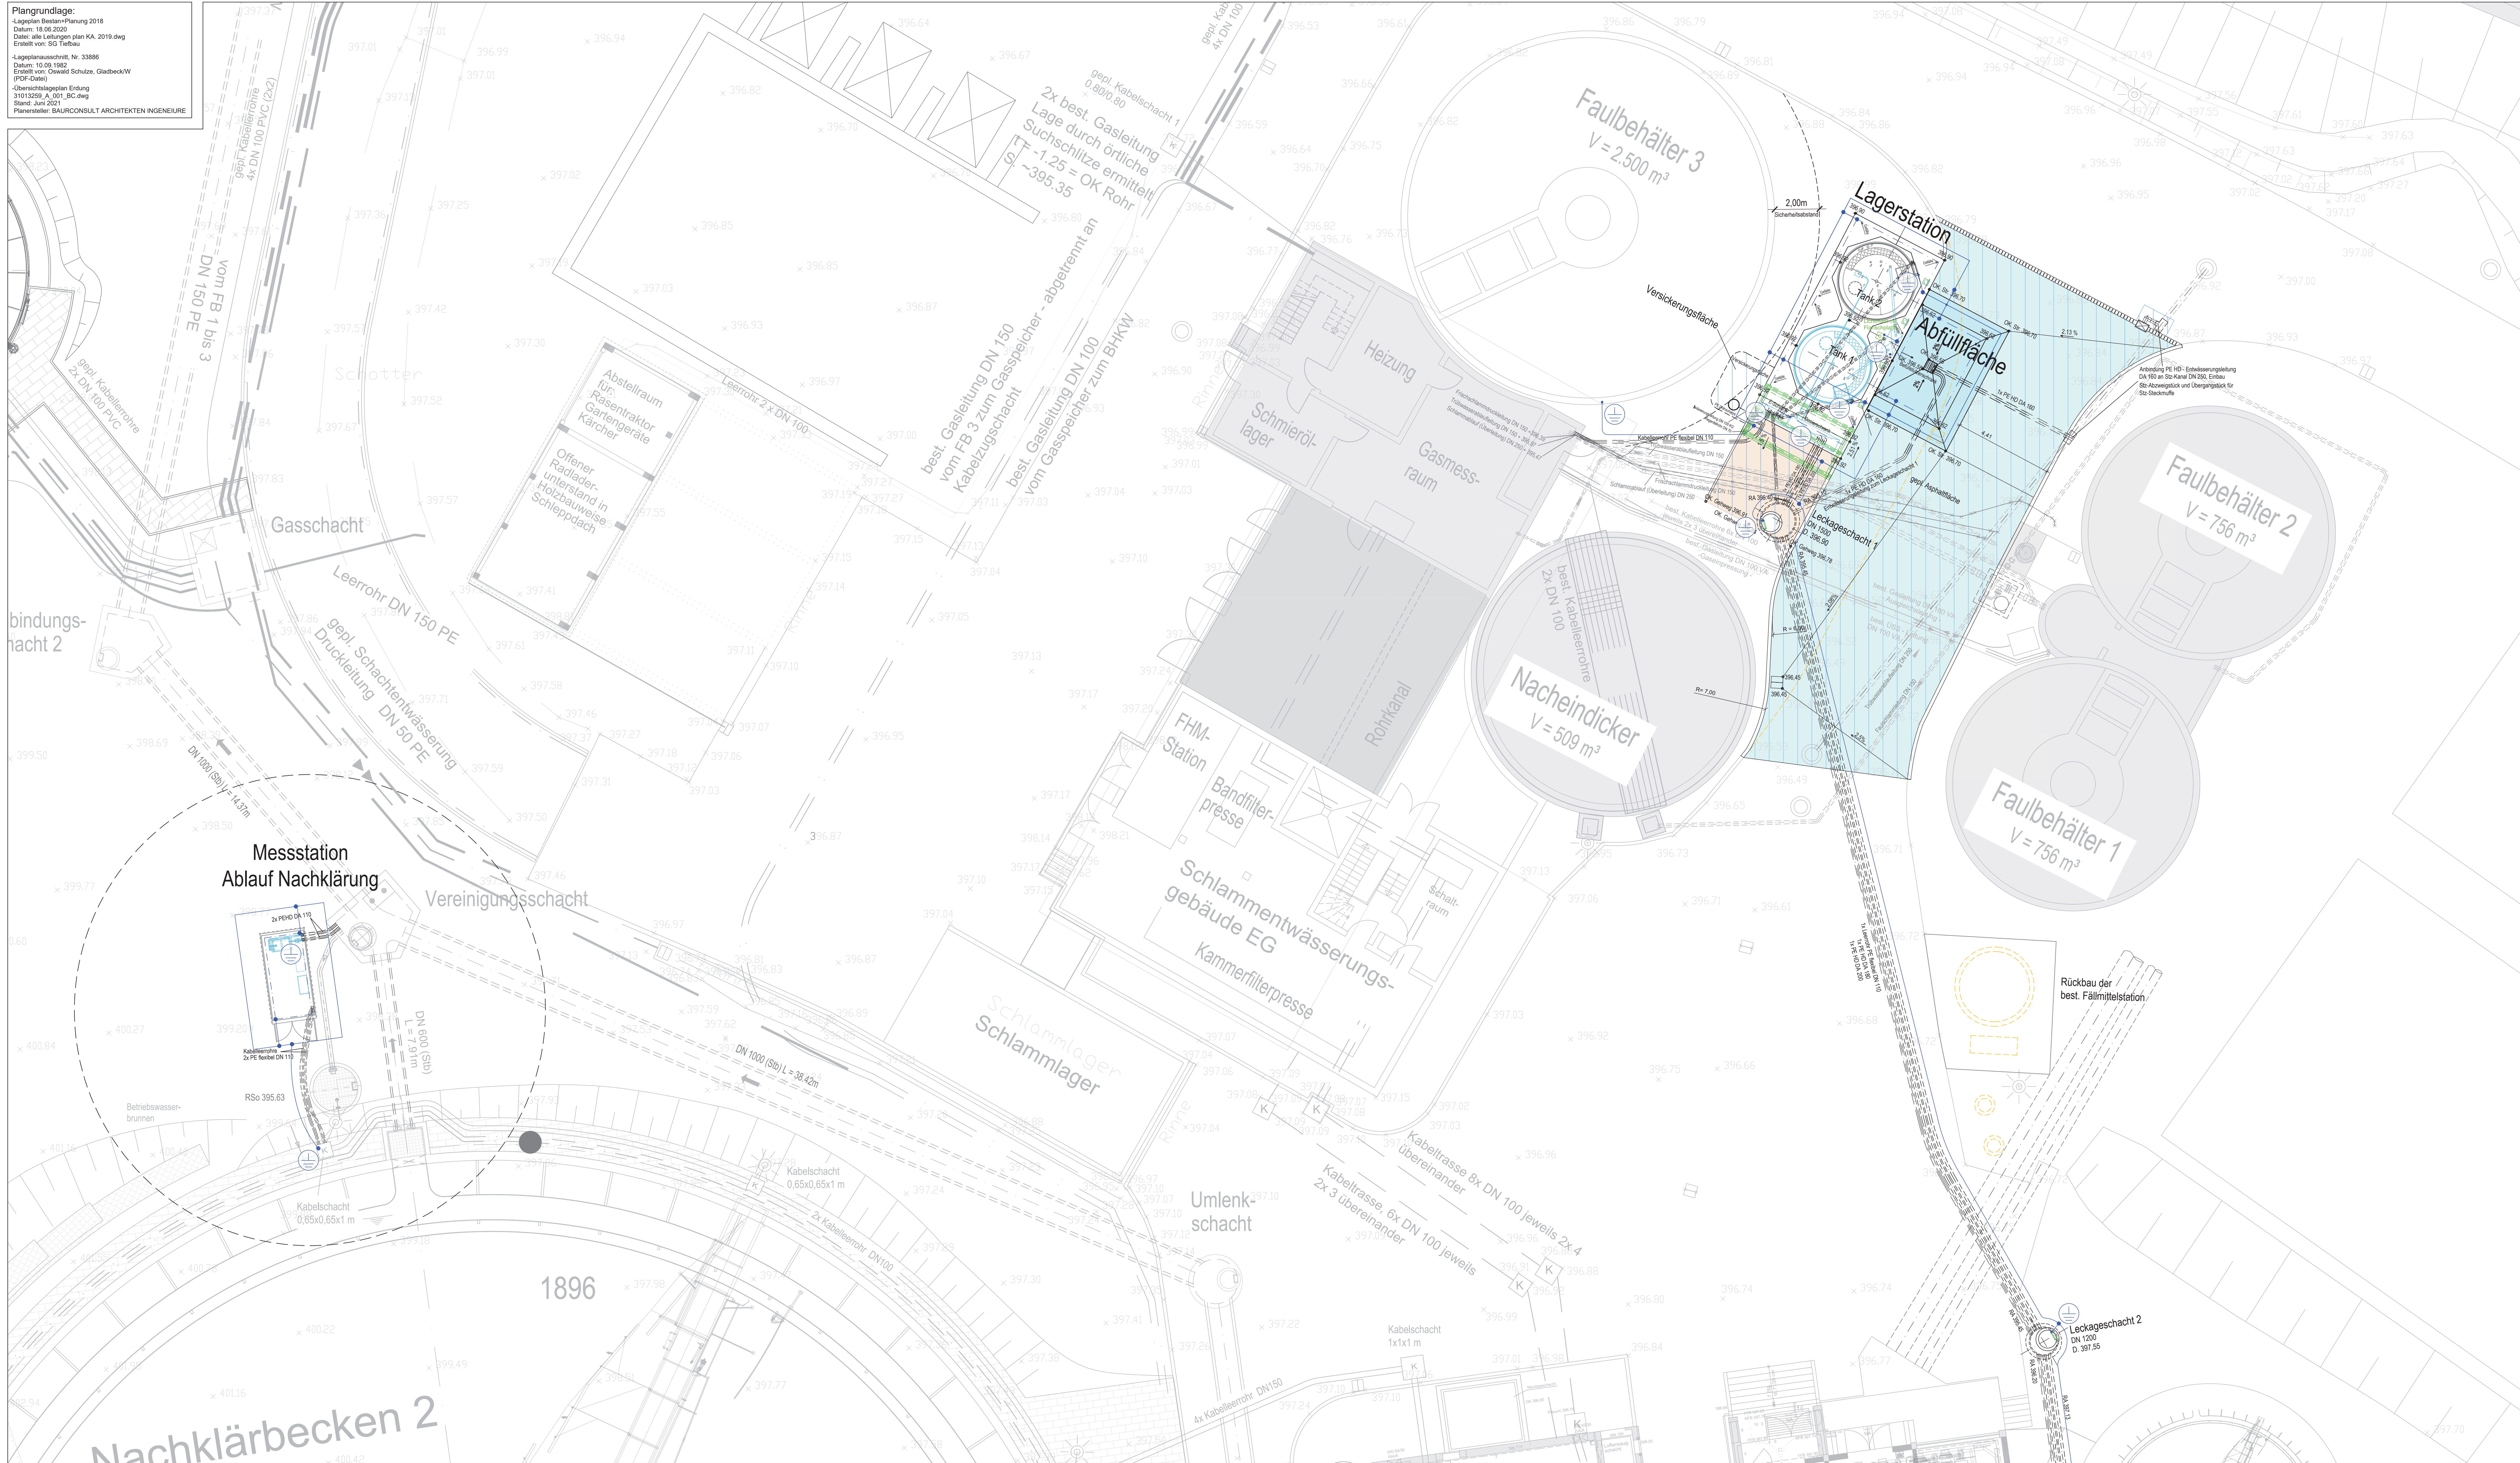

Legende:

- | | |
|---|-------------------------------------|
|  | Bestand |
|  | Planung Ausrüstung Maschinentechnik |
|  | Planung Ausrüstung Bau |
|  | Planung Bau |
|  | Rückbau |
|  | Asphaltfläche |
|  | Abfüllfläche |
|  | Pflasterfläche |

LEGENDE EMSR

- Potentialausgleichsleiter
- Verzweigung Potentialausgleichsleiter
- Hochführung Potentialausgleichsleiter
- Anschluss Schutzpotentialausgleich
- Ringerder, Rundstahl, Ø 10mm, Edelstahl V4A, Werkstoff-Nr. 1.4571
- Verzweigung Ringerder

Wichtige Anmerkungen:

- Alle Höhen und Maße sind vor Bauausführung in der Örtlichkeit zu prüfen !
Bei Unstimmigkeiten ist die Bauleitung umgehend zu informieren.
- Vor Baubeginn ist die Lage und Höhe der vorhandenen Leitungen mit Suchschlitzen zu überprüfen !
Die ausführende Firma wird auf die Spartenerkundungspflicht hingewiesen.
Maße sind am Bauwerk oder am Bau zu entnehmen.

Hinweis:

- Die in der Zeichnung dargestellten Anlagen- und Ausdrückskomponenten sind als beispiel- bzw. symbolhaft anzusehen.
 - Die exakte Platzierung der neuen Schächte und Abbindungen ist vor Ausführung durch Suchschachtungen zu verifizieren.
- Hinweise Erdungsanlage:**
- Die Ausführung der Erdungsanlage hat entsprechend DIN 18014 zu erfolgen.
 - Die Errichtung der Erdungsanlage muss durch eine anerkannte Elektrofachkraft erfolgen.
 - Über die Erdungsanlage ist eine Dokumentation nach DIN 18014 anzufertigen (Durchgangsmessung, sowie Abbindeplanung und Fotodokumentation).
 - Eine Blitzstromtragfähige Verbindung des Potentialausgleichsleiters mit der Armierung hat

VORABZUG

INFORMATIONSENTERLAGEN
CHT ZUR AUSFÜHRUNG BESTIMMT !
Änderungen sind aus statischen und aus
ausrüstungstechnischen Gründen möglich.

Inhalt	Datum	Änderung / Ergänzung	Name
 Stadt Crailsheim			
Projekt-Nr.: 31013259		Klärwerk CR	Plan-Nr.: I01.3
Datum: 31013259_A_001.dwg		Erweiterung und Optimierung der P-Fällung	Datum: Juni 2021
Bearbeiter: Merkel / Faehaus			Makroben: 1 100
Gezeichnet: Rekin			Format: 1350 x 677mm = 1,02 m² EDV-Grundlage: AutoCAD 2020
Geprüft:		- Ausführungsplanung - Lageplan- Teil 1	
 Ingenieurbüro für Umweltfragen Deutsche Abwasser-Reinigungs- Gesellschaft mbH			
D:\0100 Webseiten - Adressliste 2023\ Telefon 061130096-0 · Fax 061130096-12 · webseite@dar.de · http://www.dar.de/			